

*Progetto di RISTRUTTURAZIONE ed INTERIOR DESIGN del SOTTOTETTO  
di un IMMOBILE situato in ZONA RURALE*



# INDICE

<b>PREFAZIONE</b>	<b>p.3</b>
<b>Immagini STATO DI FATTO</b>	<b>p.4</b>
<b>PLANIMETRIE</b>	
<i>Stato di Fatto</i>	<i>p.5</i>
<i>Demolizioni</i>	<i>p.6</i>
<i>Costruzioni</i>	<i>p.7</i>
<i>Metaprogetto</i>	<i>p.10</i>
<i>Arredamento</i>	<i>p.11</i>
<b>Progetto SOGGIORNO/CUCINA</b>	<b>p.14</b>
<b>Progetto BAGNO</b>	<b>p.22</b>
<b>Progetto CABINA ARMADIO</b>	<b>p.28</b>
<b>Progetto STUDIO</b>	<b>p.33</b>
<b>Progetto CAMERA DA LETTO</b>	<b>p.37</b>
<b>Progetto TERRAZZA</b>	<b>p.41</b>
<b>Progetto GIARDINO</b>	<b>p.45</b>

# PREFAZIONE

Lo stabile protagonista di questo progetto è situato in una zona campestre circondata da campi coltivati e alberi da frutto.

Partendo da un'abitazione a tre piani la cui mansarda è ancora al grezzo ci si propone di rendere quest'ultima un **APPARTAMENTO AUTONOMO** da destinare alla vendita o all'affitto per una giovane coppia o una persona singola.



Gli interventi strutturali prevedono la realizzazione di pareti divisorie per creare gli ambienti destinati a BAGNO e CABINA ARMADIO, la chiusura del collegamento con il piano inferiore che porterà alla realizzazione di un contenitore in piuma cemento, la costruzione di una terrazza con copertura e di una scala.

Esternamente verrà appianato il TERRENO, creata un'apertura nel muretto frontale in modo tale da permettere il passaggio, eretto un muretto per separare il terreno da quello appartenente all'appartamento adiacente, costruito un GARAGE IN MURATURA collegato alla scala esterna e quindi alla terrazza.

Il GIARDINO verrà caratterizzato dall'inserimento di una pavimentazione con bordo ondulato ad est che congiungerà ENTRATA, LATO OVEST e GARAGE.

Lo spazio rimanente verrà colmato da un manto d'erba, cespugli con fiori e un alto albero destinato a creare un po' di privacy nella zona esterna dell'abitazione, area costruita per essere vissuta il più possibile in modo tale da ampliare gli spazi calpestabili dell'abitazione.



## Immagini STATO DI FATTO

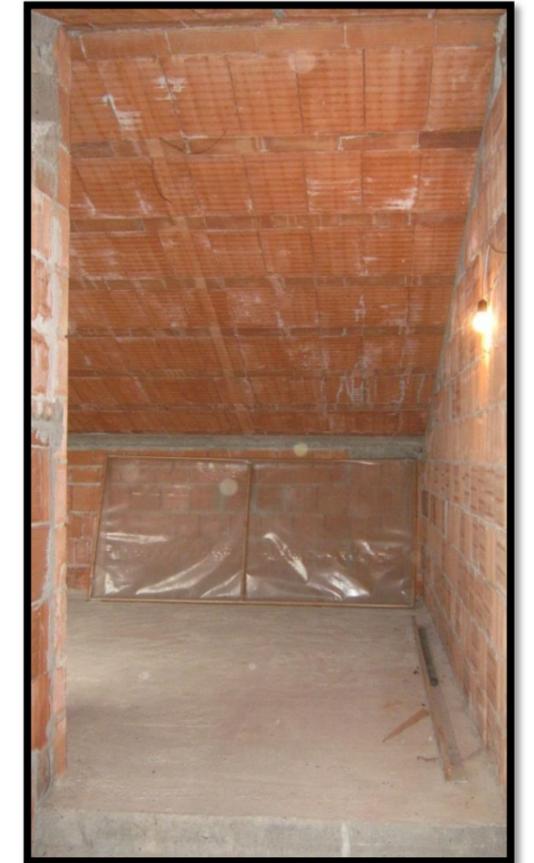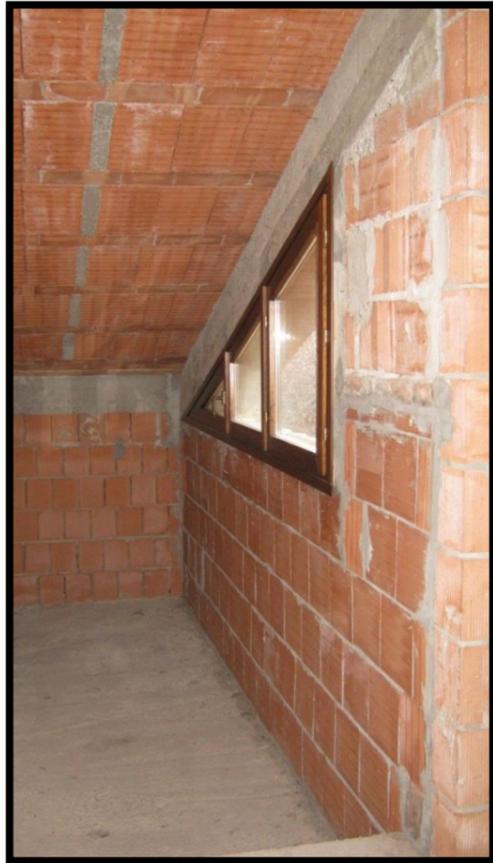

Immobile completamente al GREZZO!!

# PLANIMETRIE


## Stato di Fatto

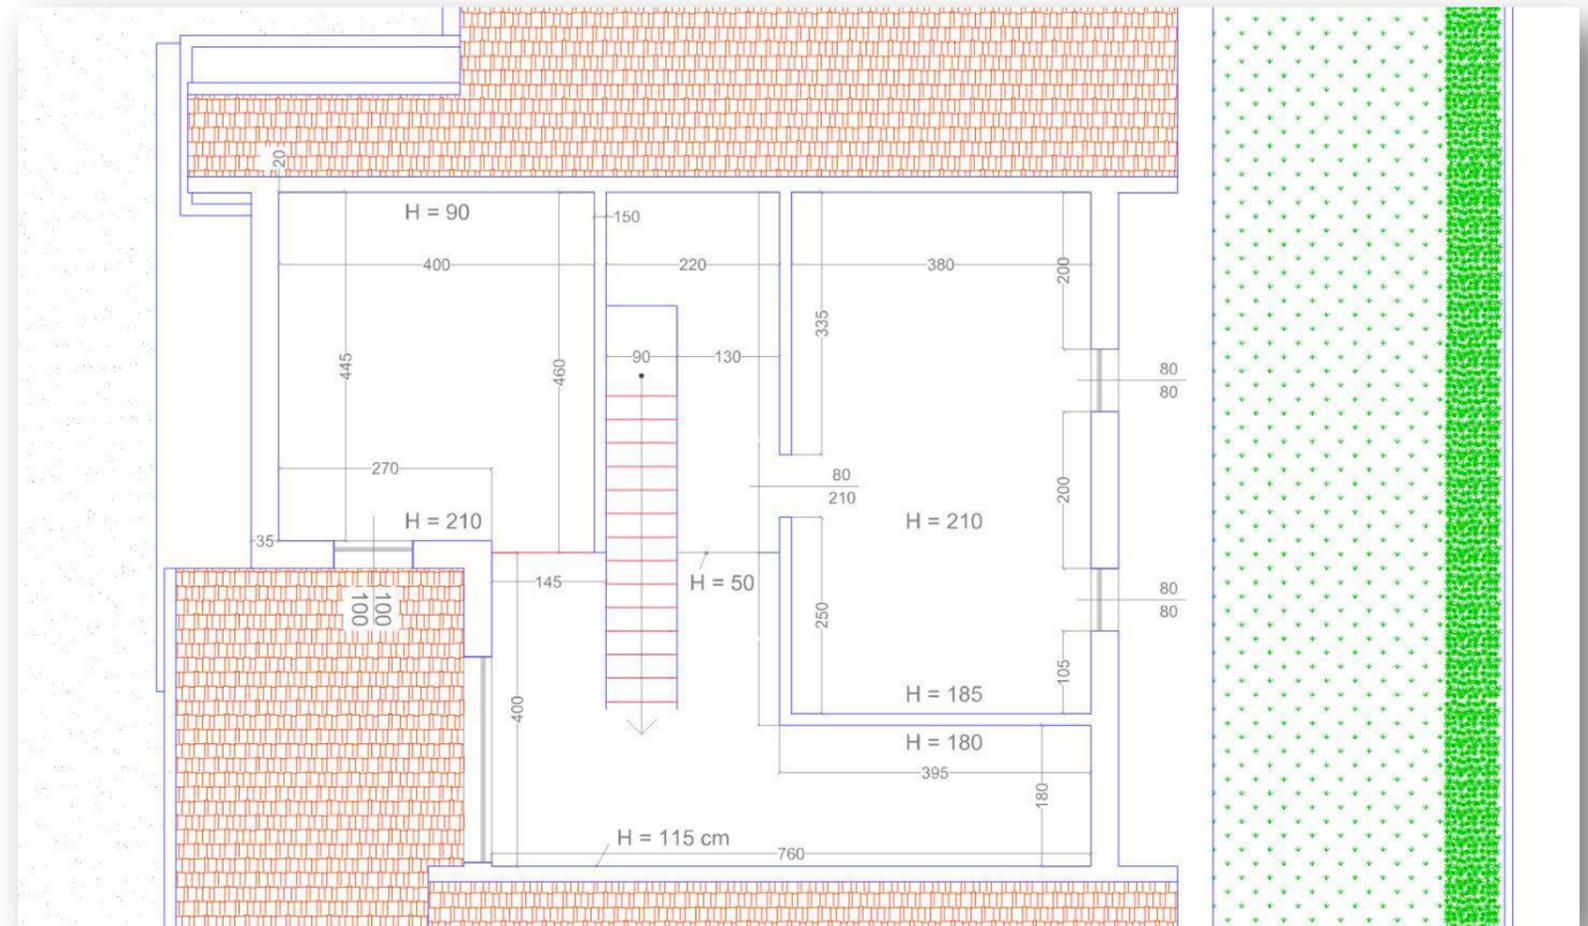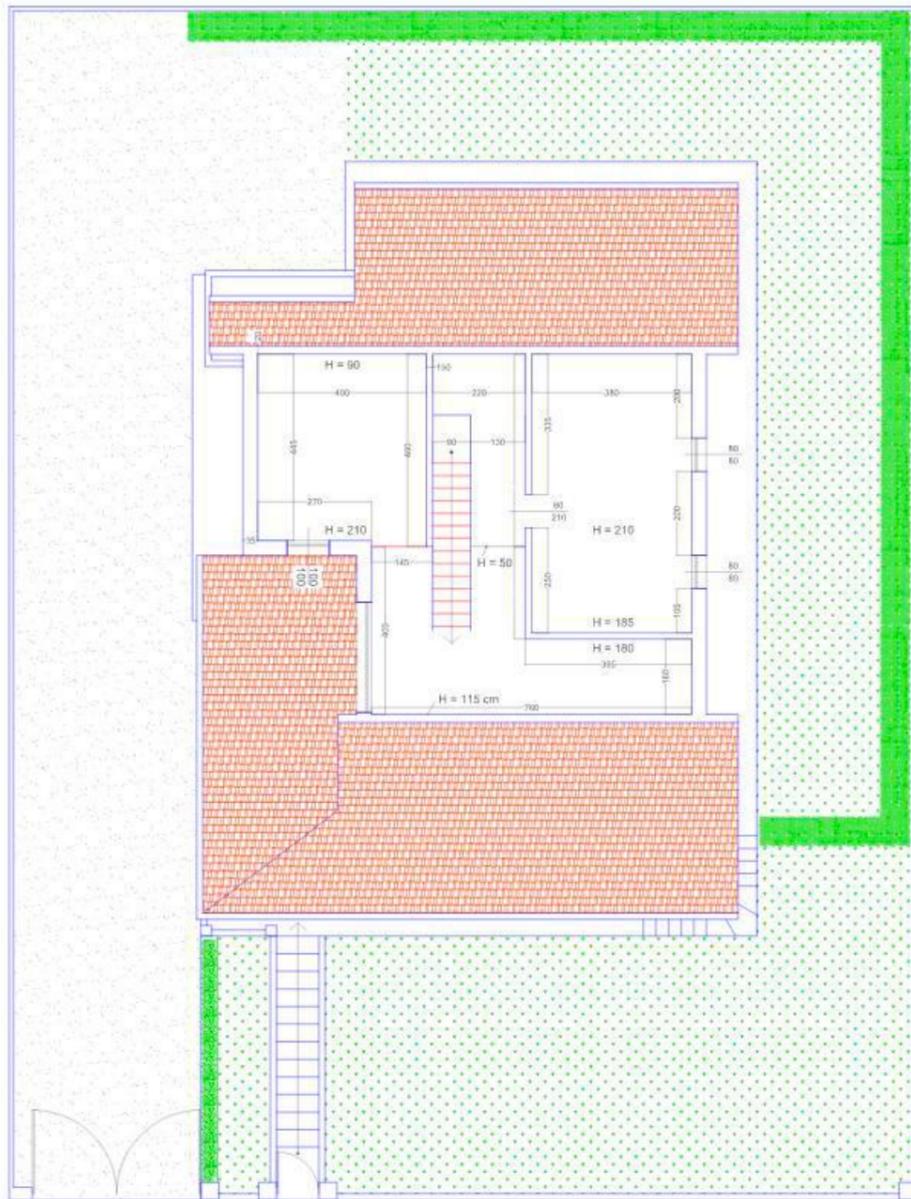

Planimetria STATO DI FATTO  
SCALA 1:100


# Demolizioni

INTERNAMAMENTE il vano scala e l'apertura nella camera da letto vengono chiusi mentre parte di muratura in soggiorno viene eliminata così da permettere lo spostamento di un vano finestra.

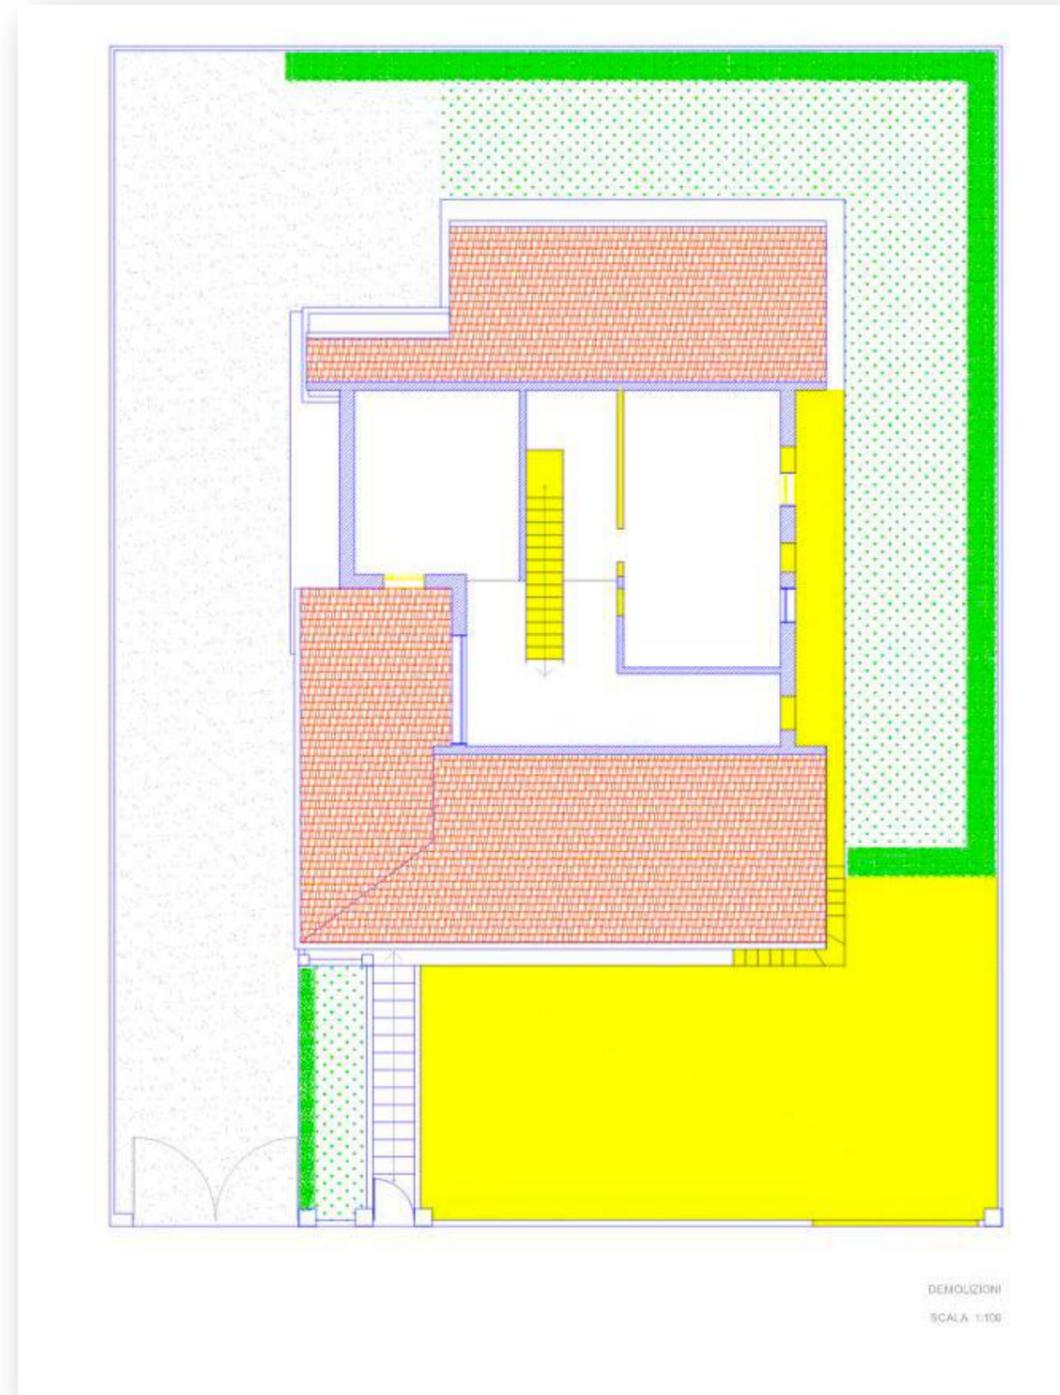

ESTERNAMENTE il terreno viene appianato, marciapiede e scalini eliminati.

# Costruzioni

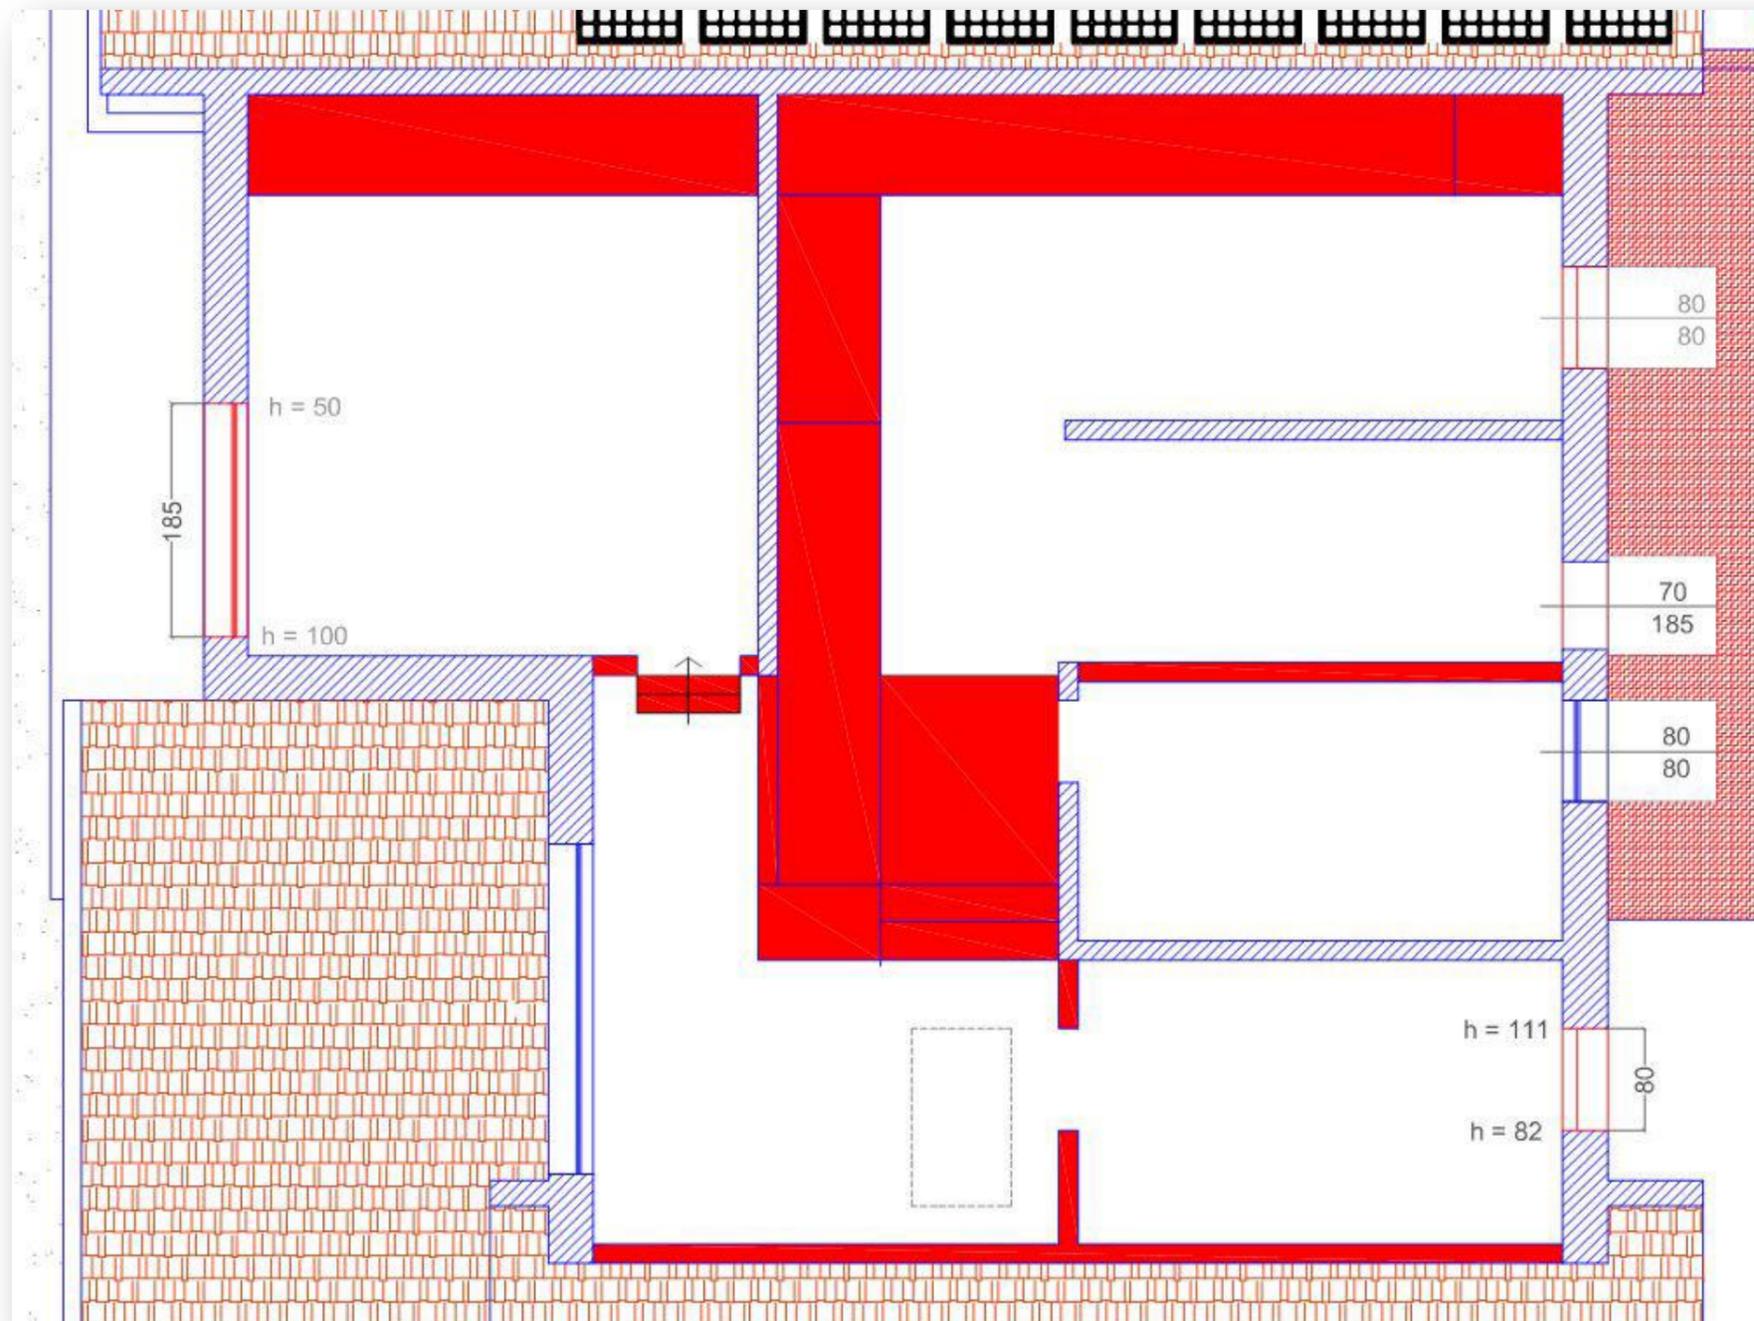

INTERNAMENTE viene creato un **vano finestra** nella camera da letto ed un vano porta in soggiorno.



Tramite piuma cemento si realizzano **contenitori a muro** in soggiorno, nel corridoio e nella camera da letto.

**Pareti** in piuma cemento vengono alzate per creare **bagno, cabina armadio** e per isolare maggiormente la camera da letto.


**Pavimentazione e scalini** devono essere realizzati per ampliare la zona calpestabile e agevolare gli spostamenti.



ESTERNAMENTE viene costruito un **garage**, una **scala** che porta all'appartamento, un **terrazzo** con copertura realizzata con travi in legno e tegole.

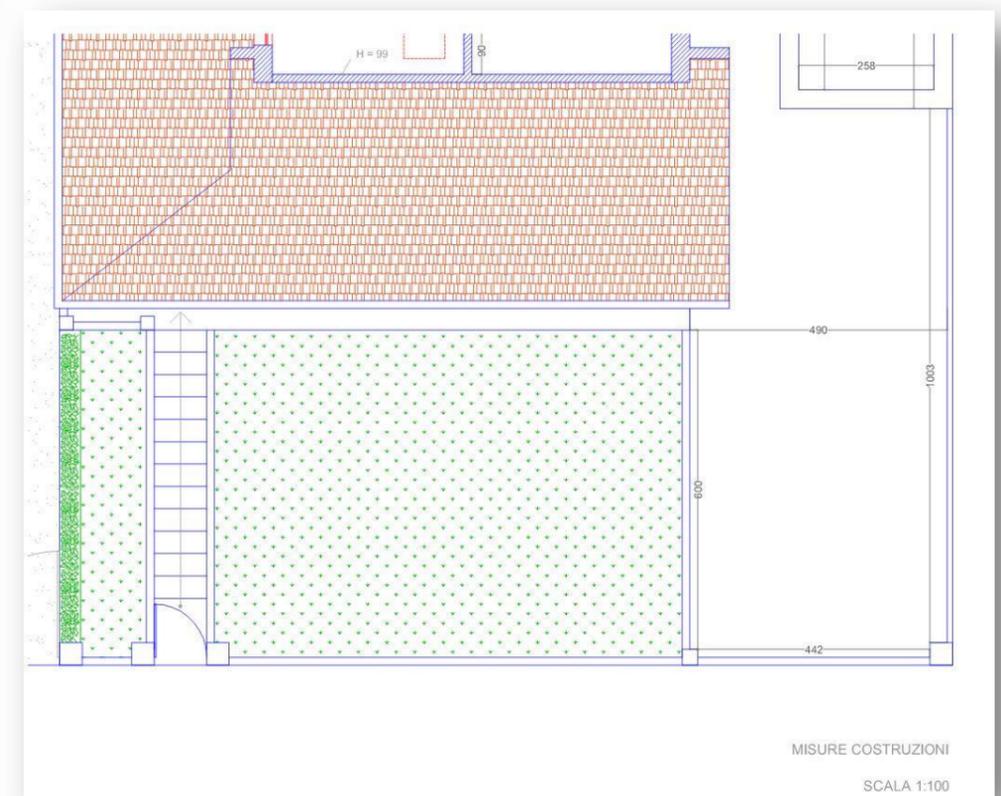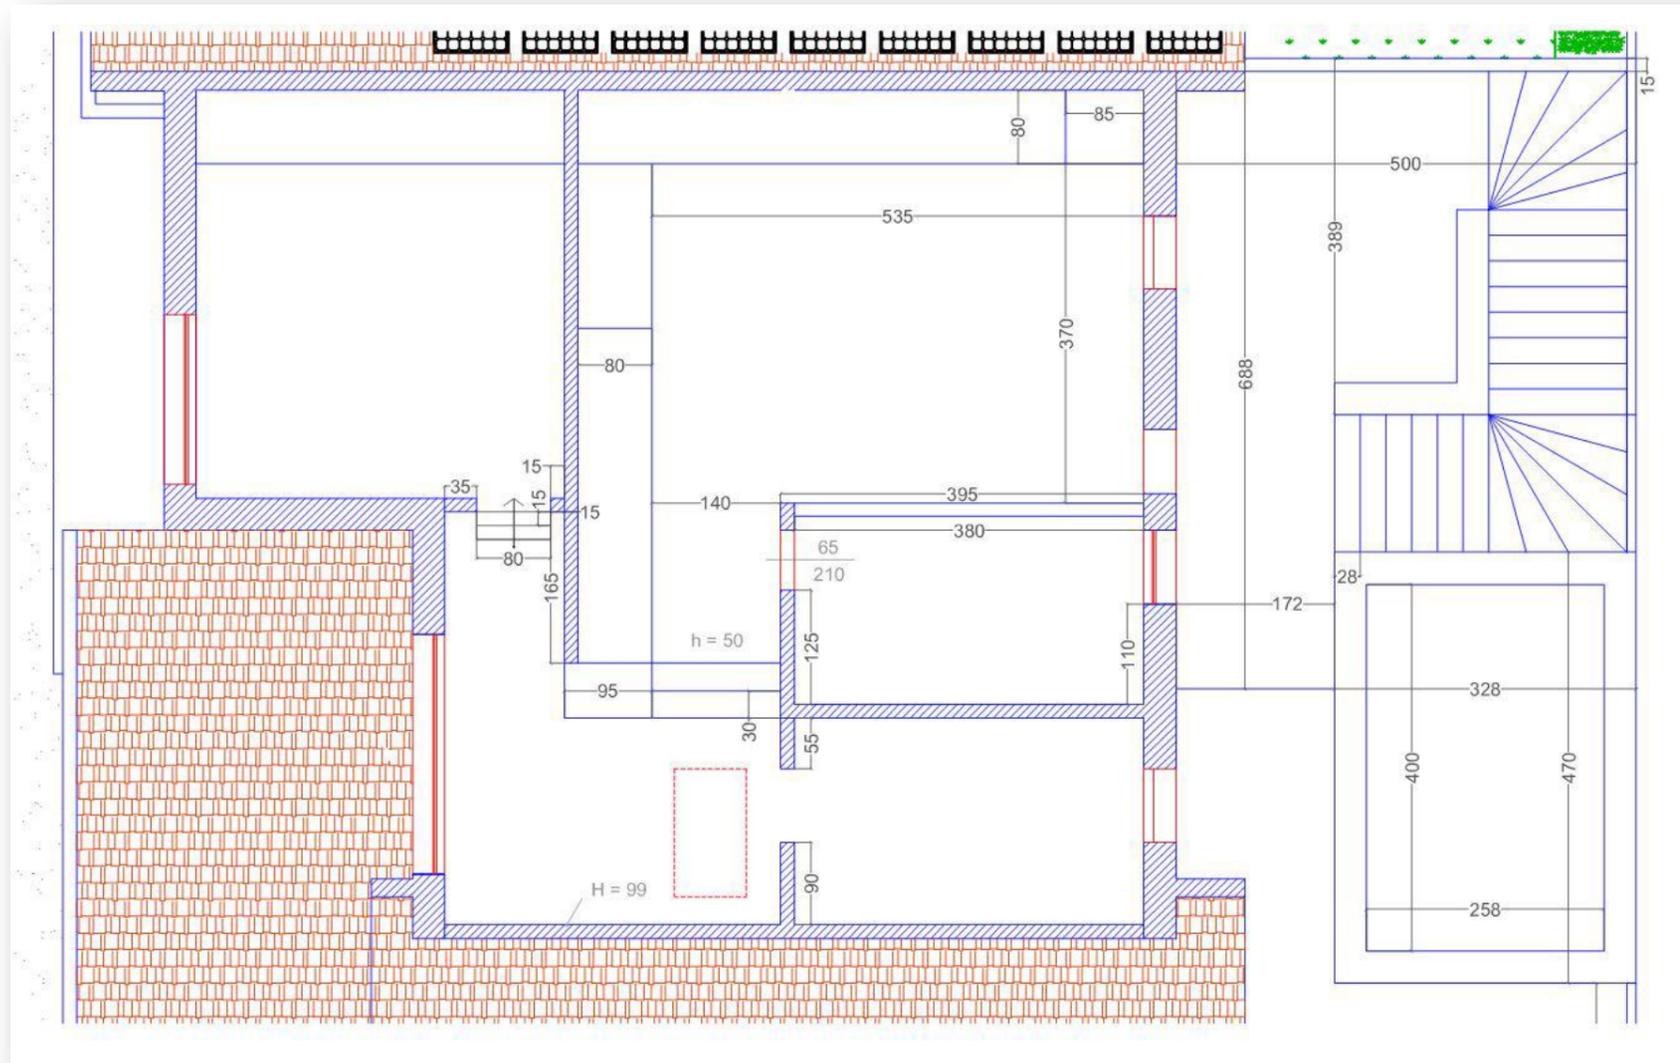



# Metaprogetto

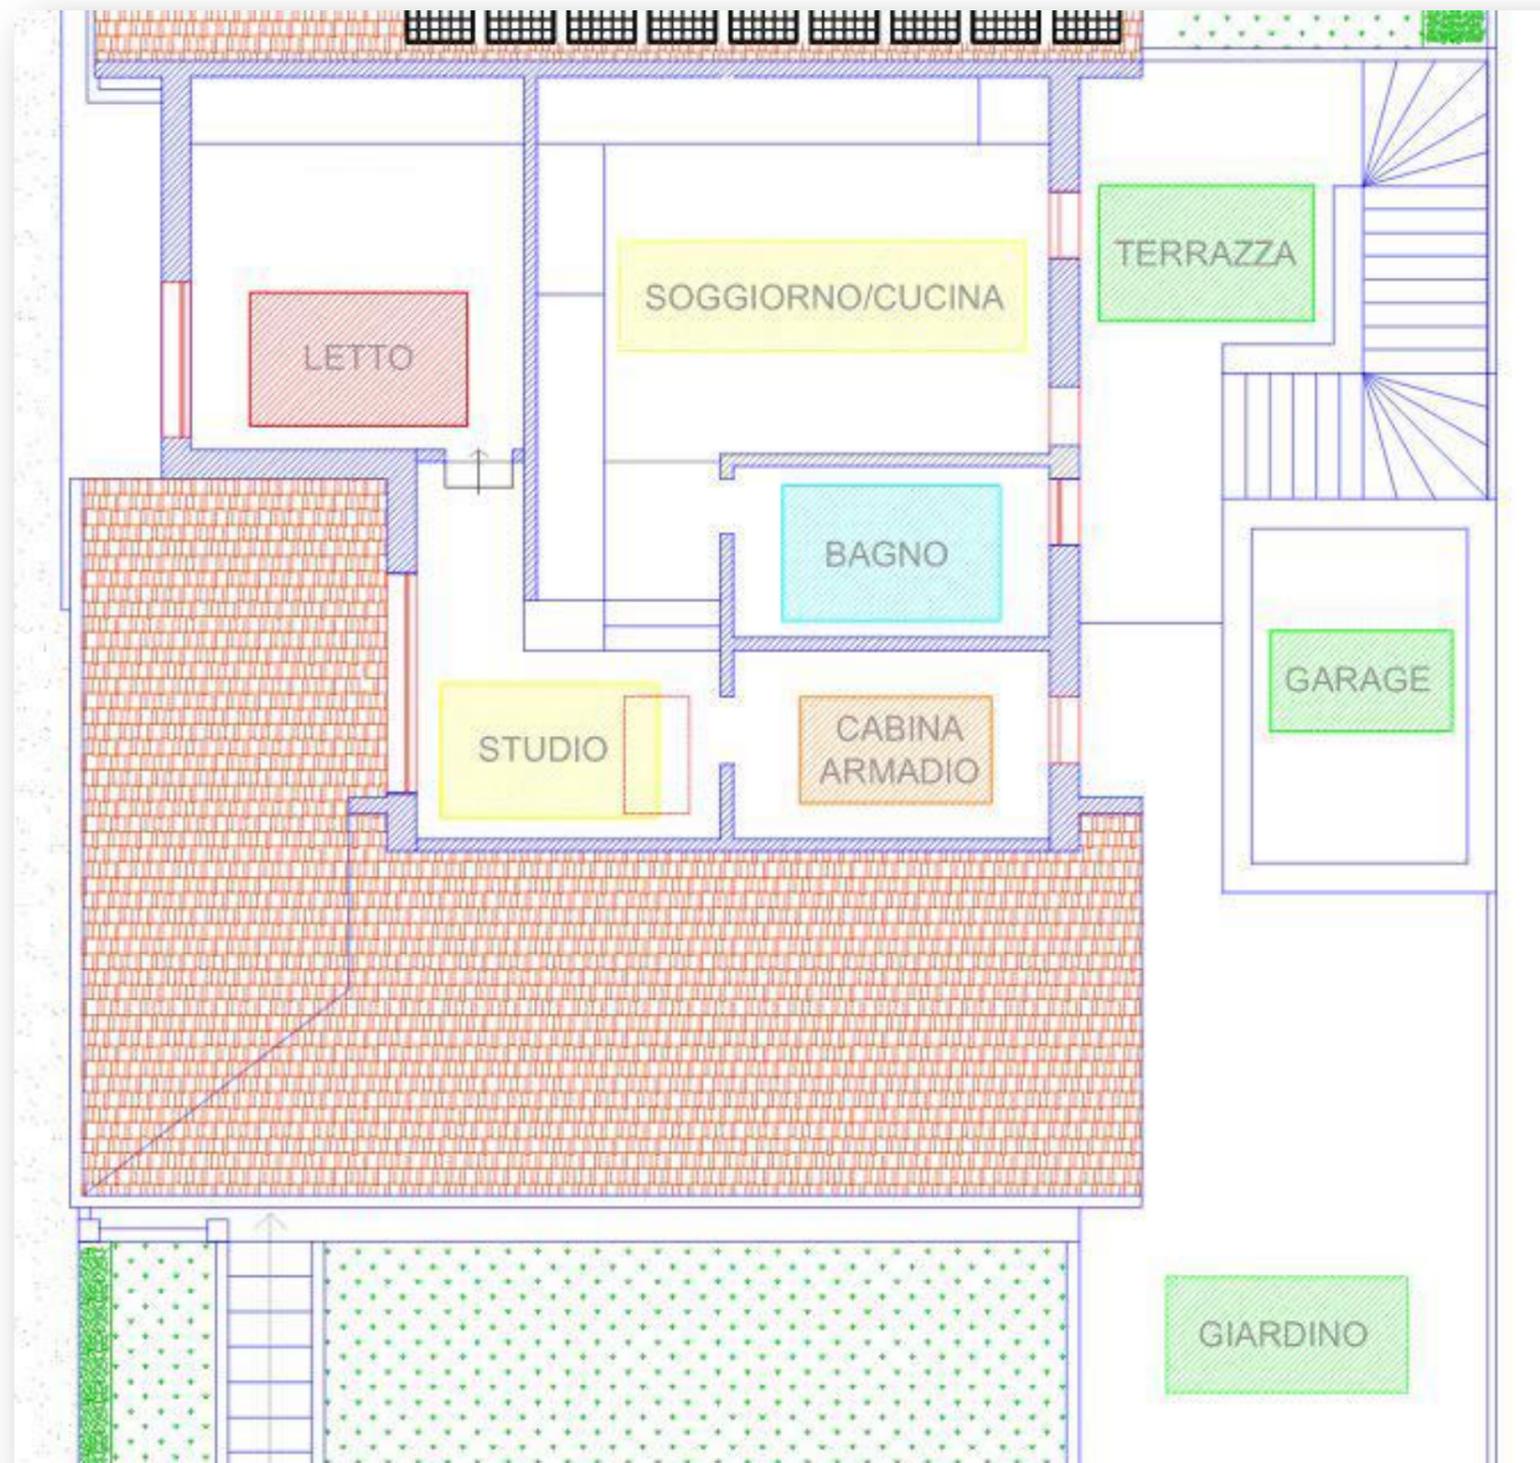

# Arredamento



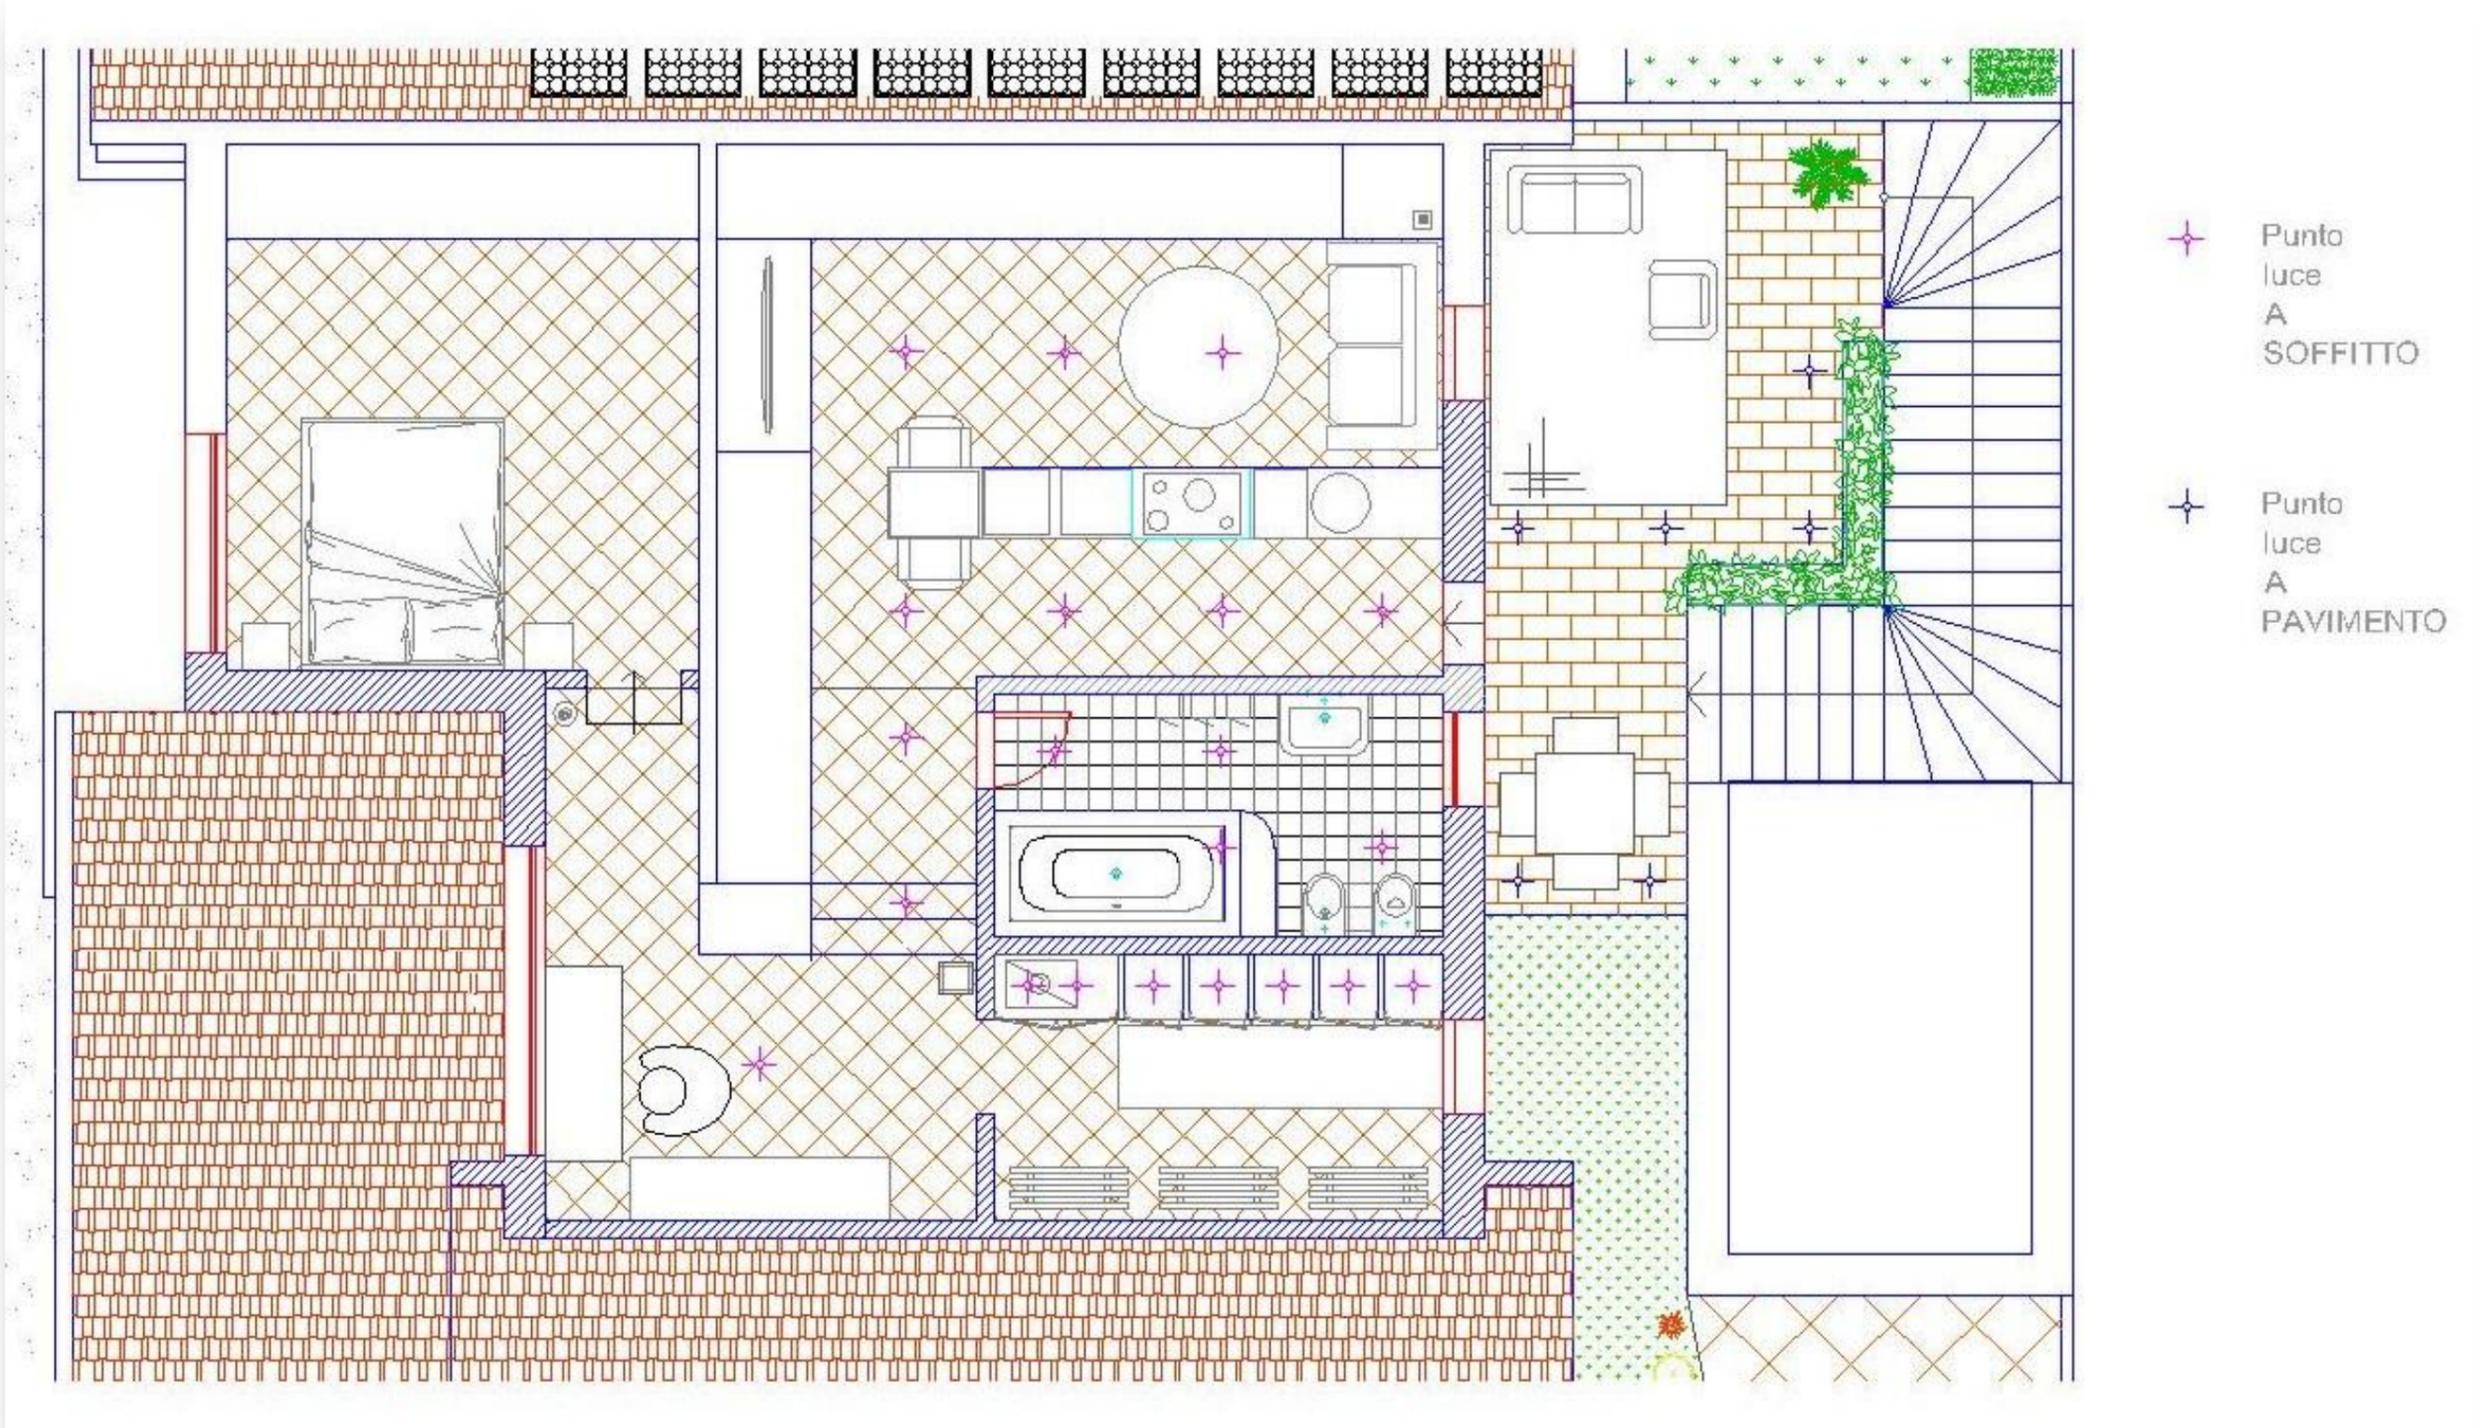


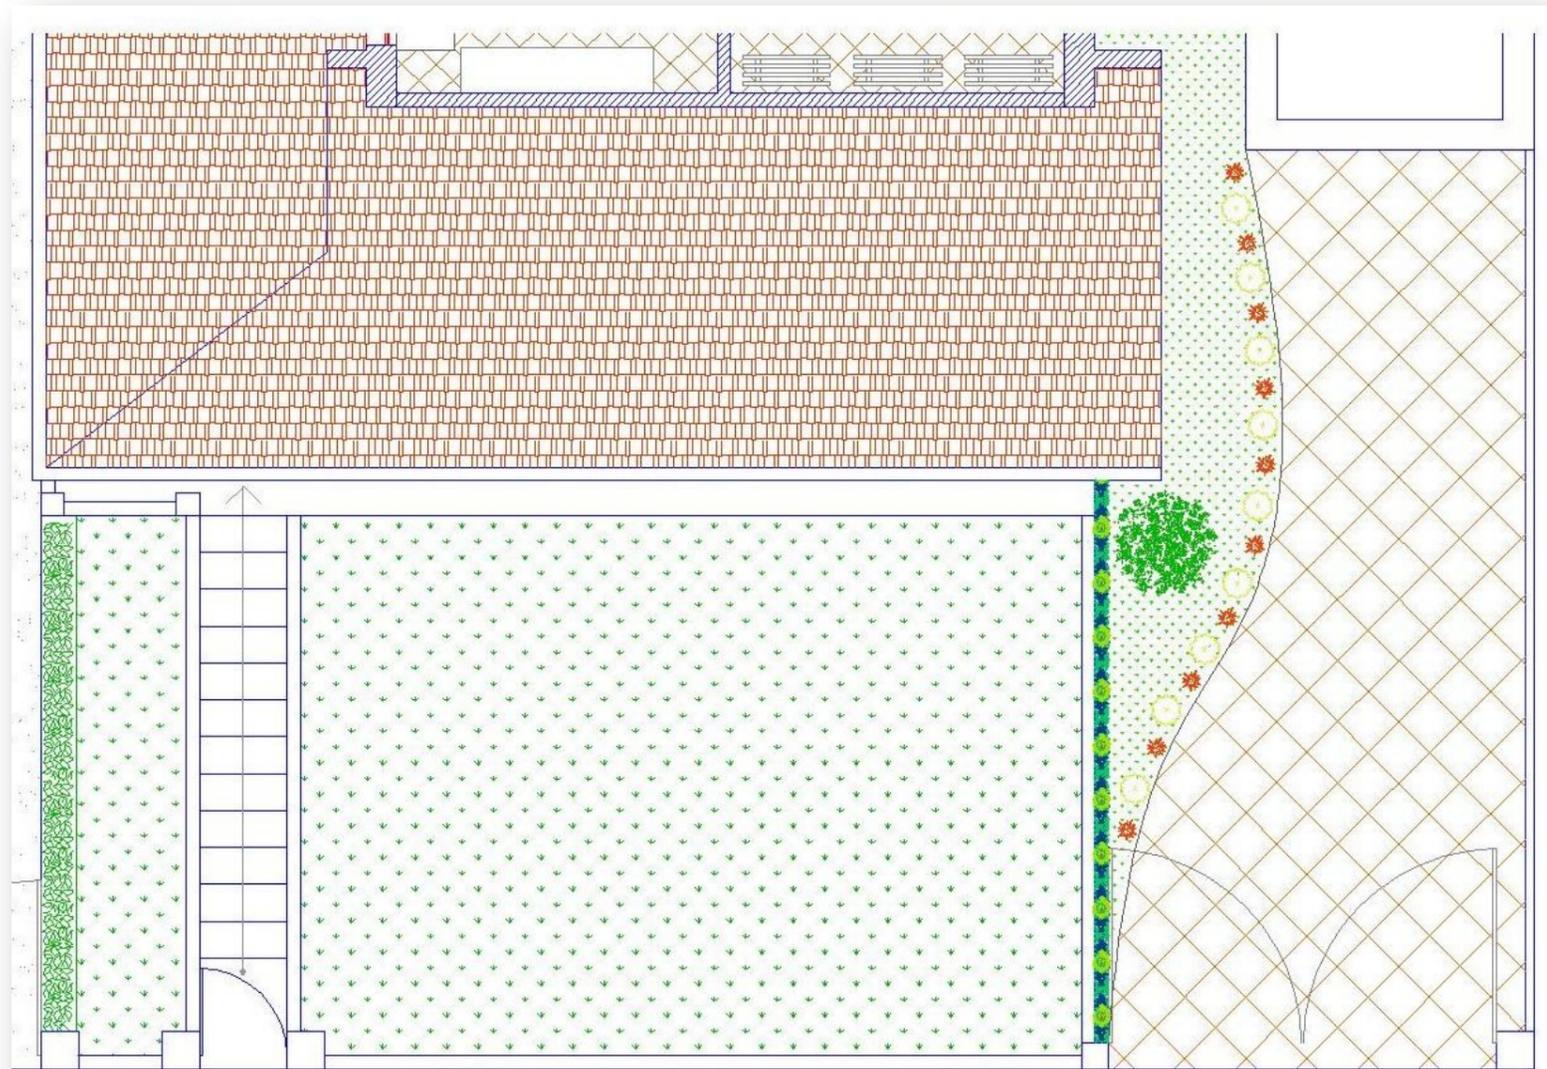


Progetto ARREDAMENTO

SCALA 1:100

## Progetto SOGGIORNO/CUCINA

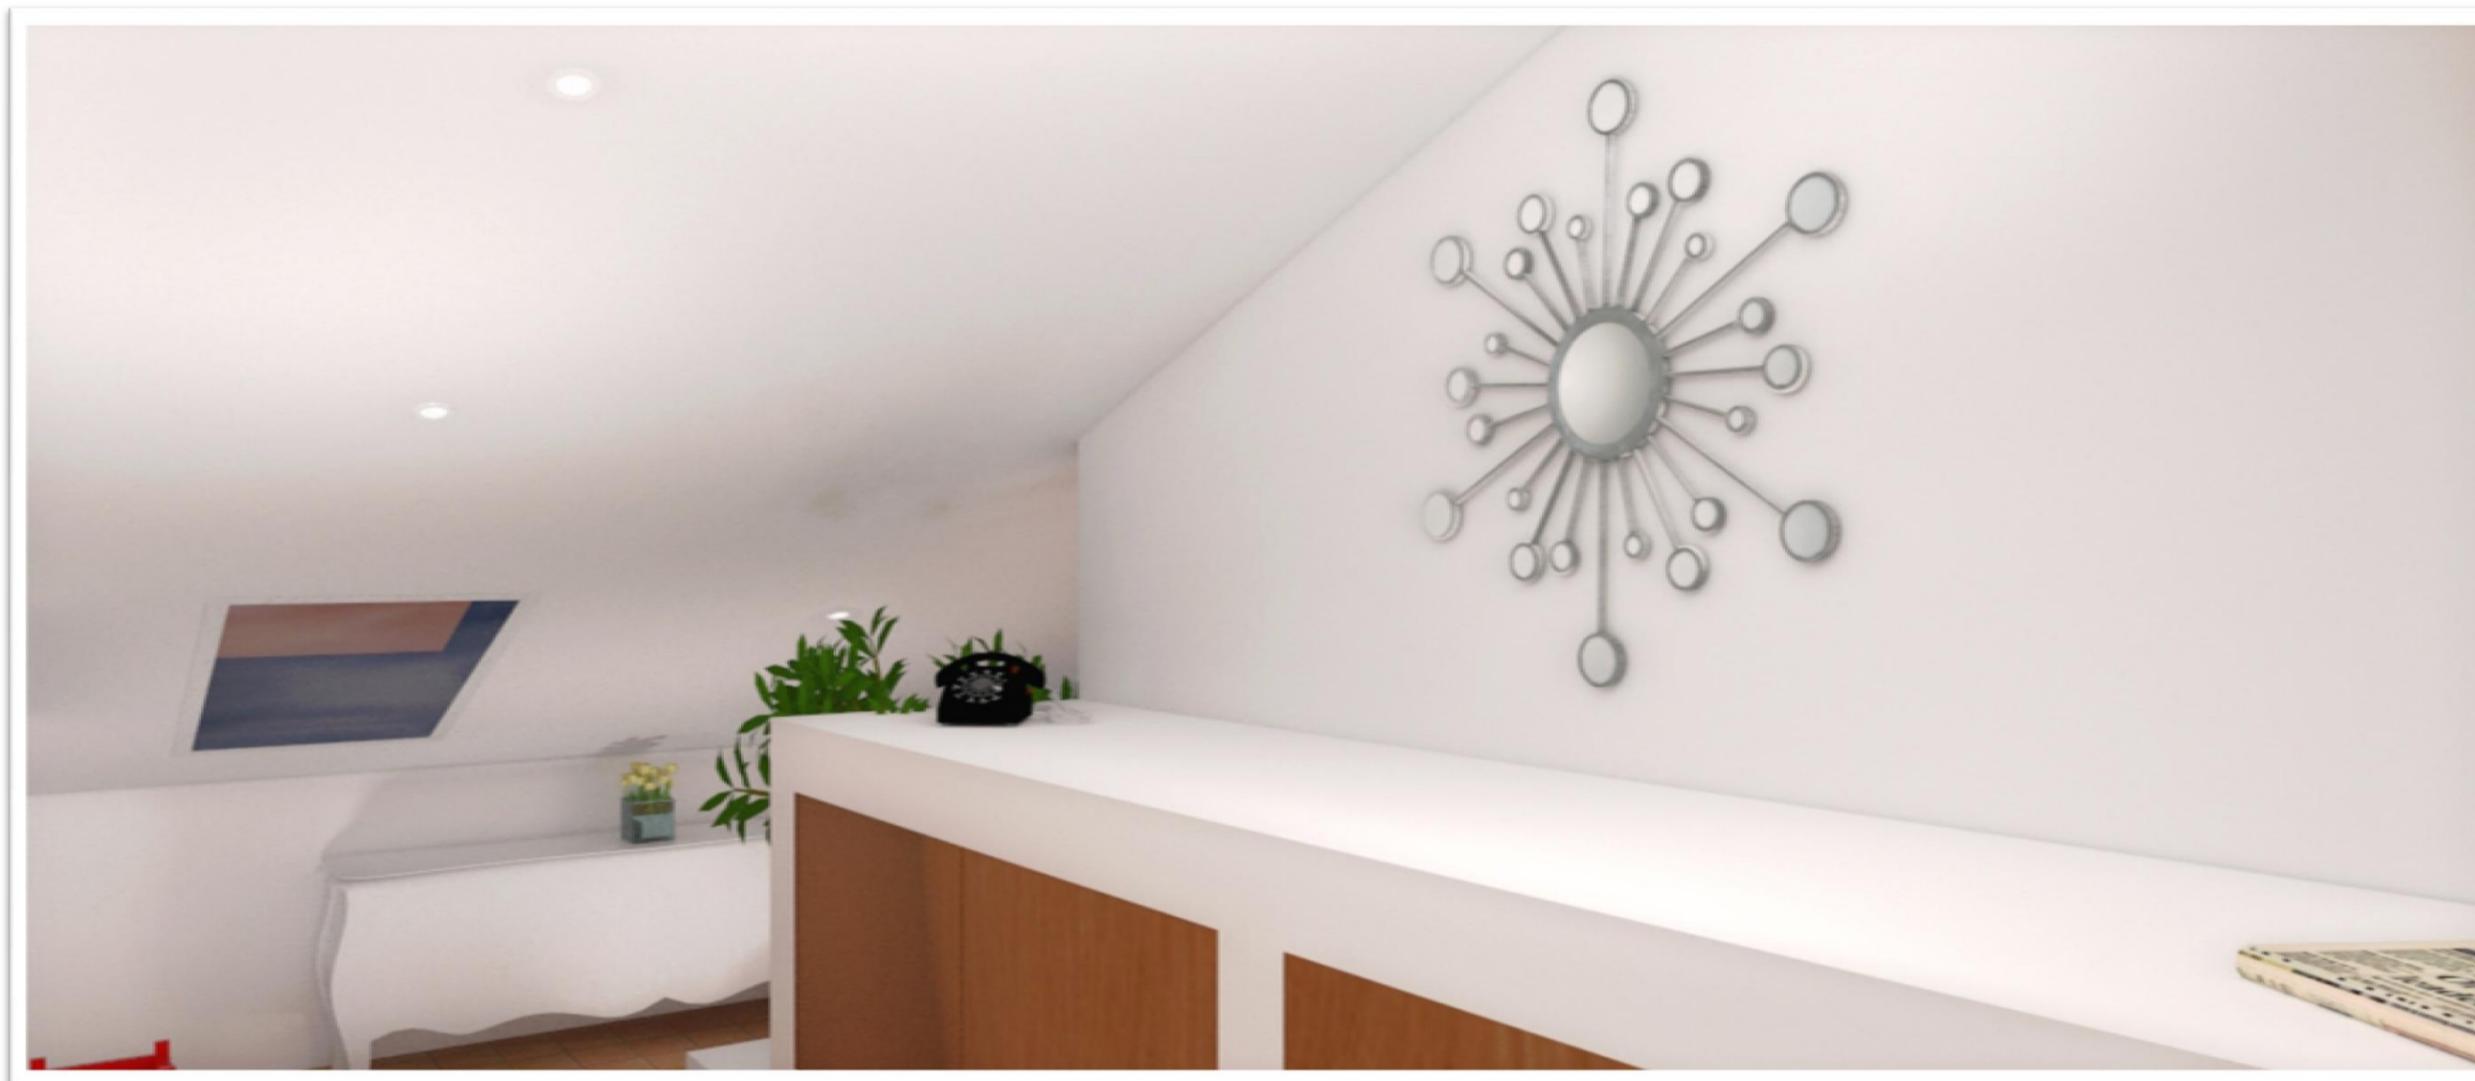

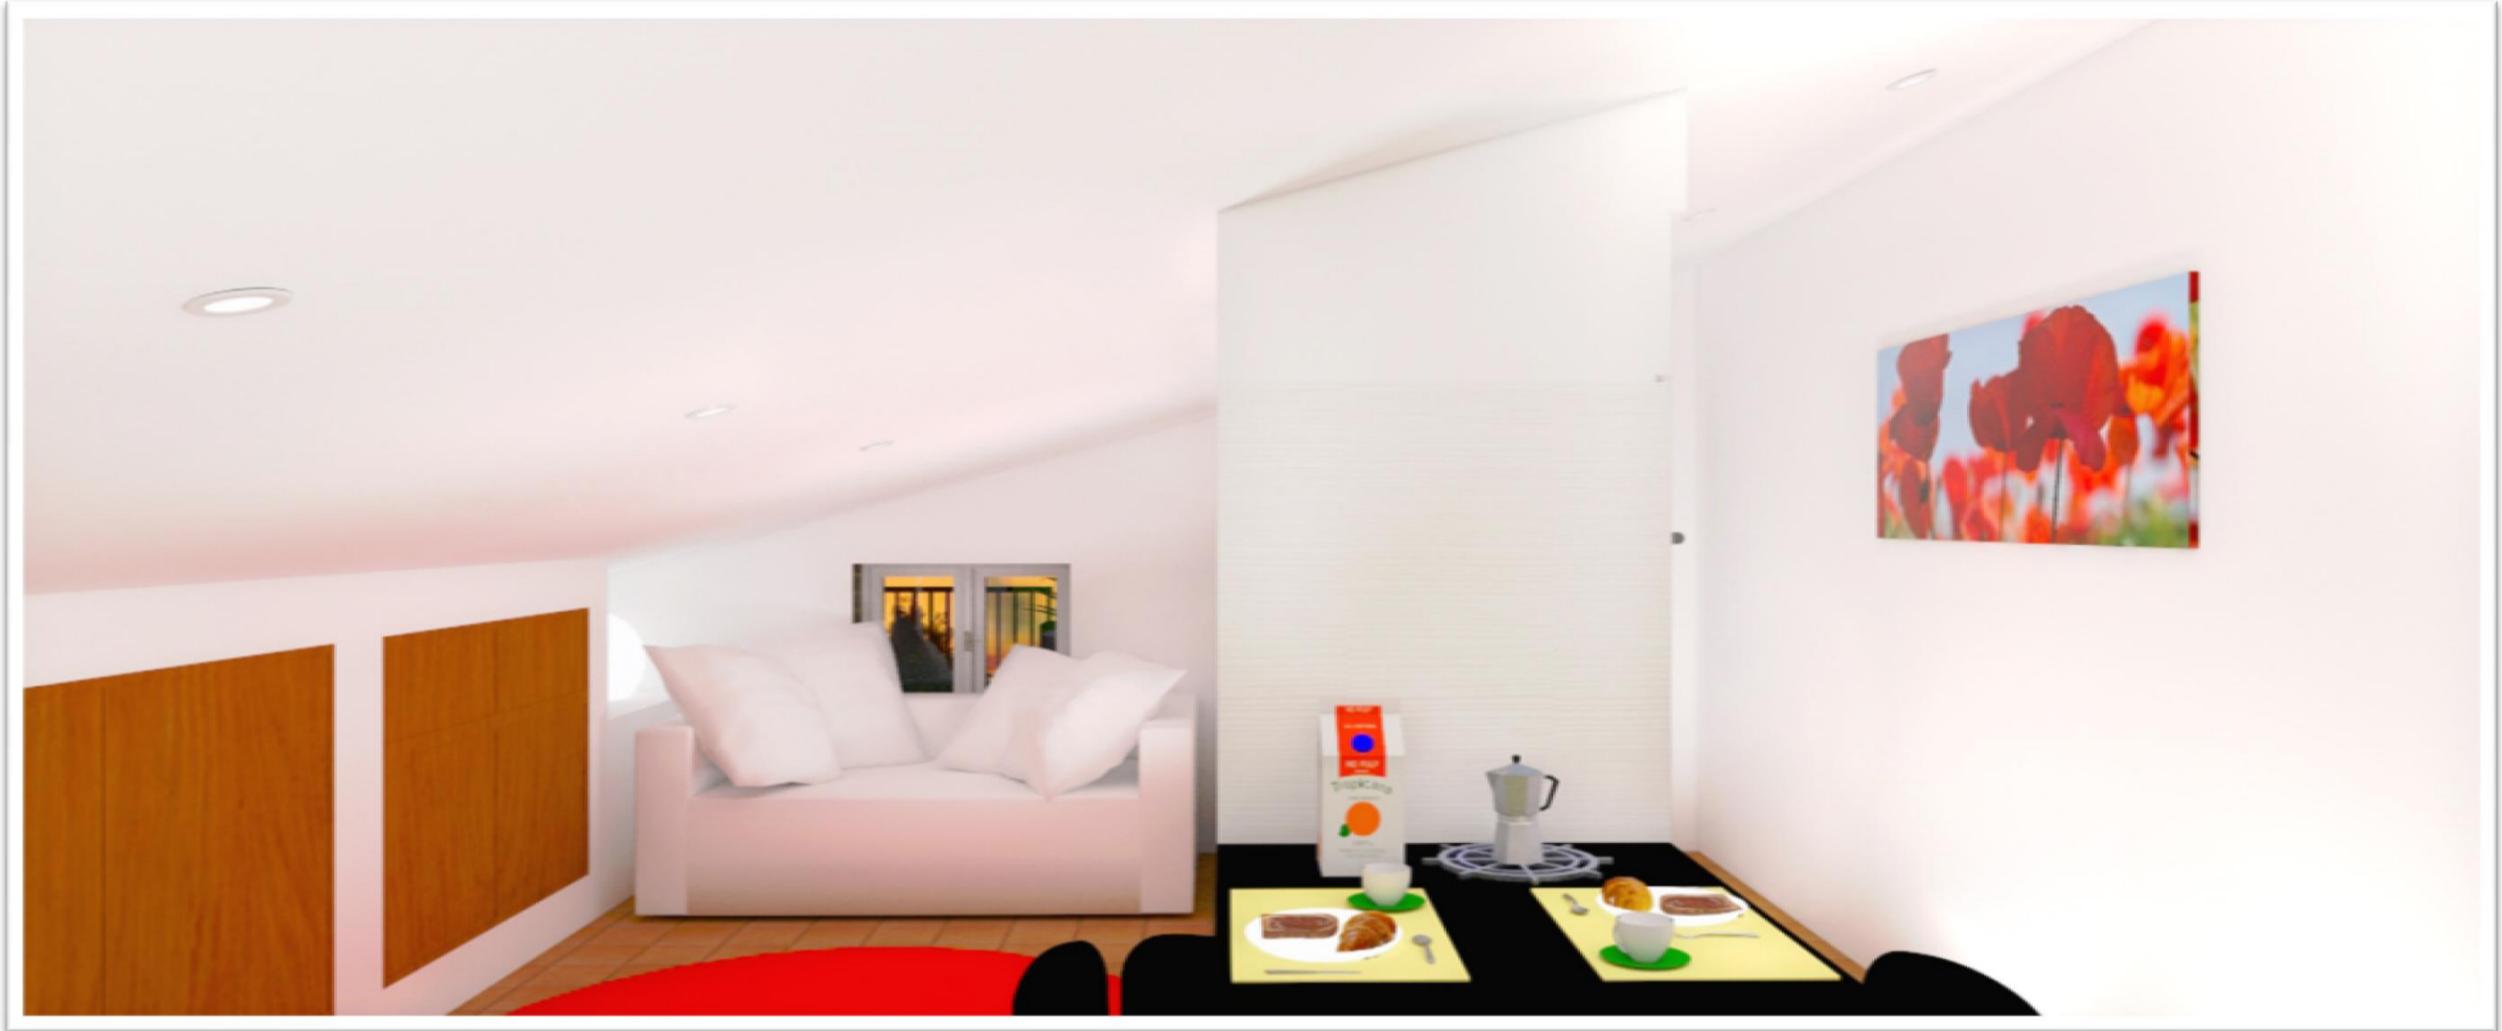





# Concept Board SOGGIORNO/CUCINA



DIVANO LETTO



TAPPETO




LEGNO DI CILIEGIO  
per ANTE E CASSETTI



PAVIMENTO IN COTTO



CAPPA

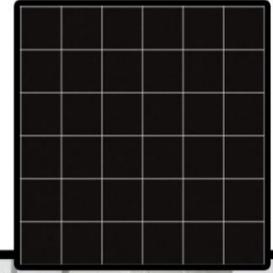

LAVASTOVIGLIE

CUCINA BIANCO LACCATO



LAVELLO



PIANO COTTURA  
ad INDUZIONE



FORNO



✓ CUCINA su misura (ALLMILMO) HIGT GLOSS LACQUER POLISHED WHITE

✓ LAMPADA da INCASSO “Orione” (TECNOILLUMINAZIONE)

(3x)

✓ RIVESTIMENTO CUCINA Piastrelle (CERAMICA BARDELLI) NERO

✓ PIANO COTTURA ad induzione (SIEMENS) 560 x 792 x 500 mm

✓ CAPPA “Heaven” (FABER)

✓ FORNO ad incasso “Serie 1” (SIEMENS)

✓ FRIGO ad incasso “FI160A+” (ELECTROLUX) 873 x 540 x 540

✓ LAVELLO “Lot” (DORNBRAUCHT) CROMATO

✓ LAVASTOVIGLIE “GD145” (GLEM GAS) 445 x 850 x 560 mm (450 x 590)

✓ TAPPETO bambù liscio (CASA TESSILE) NERO 50 x 75

✓ SEDIA con braccioli “Bloomy” (MOROSO) NERO 74 x 56

✓ TAVOLO ribaltabile LEGNO LACCATO LUCIDO 800 x 600

✓ STAMPA “Pjatteryd” (IKEA) FIORI PRIMAVERILI

✓ DIVANO LETTO “Winny” (FLEXFORM)

✓ LAMPADA “Crystal Moon” (SERRALUNGA) ø 40 H 38



(2x)

- ✓ TAPPETO “Balum” (IKEA) ROSSO ø 130
- ✓ TV PLASMA “Serie 5” (SAMSUNG) 60
- ✓ SPECCHIO “Sun Rays” (ADONIS PAULI)
- ✓ TELEFONO “Vintage 20” (BRONDI) NERO
- ✓ LAMPADA da INCASSO “Rim” (BUZZI & BUZZI) VETRO SATINATO EXTRA WHITE ø 80/140 (7x)
- ✓ PORTA ENTRATA (FRATELLI BIONDINI)
- ✓ FINESTRA a DUE ANTE (DIERRE) LACCATO BIANCO NEVE 60 X 80
- ✓ PERSIANE (DIERRE)



**!!!È IMPORTANTE inserire un sistema di REGOLAZIONE INTENSITÀ delle LUCI soprattutto negli ambienti GIORNO e STUDIO!!!**

ALLMILMO	allmilmoe.de Martin Diedrich Obere Altach, 1 D - 97475 Zeil am Main TEL +3909524/91-303
TECNOILLUMINAZIONE	tecnoilluminazione.it Via Nicola Mazza, 61 A - 37129 Verona TEL +39 045 8003985 info@tecnoilluminazione.it
CERAMICA BARDELLI	bardelli.it Stellino Tiziana TEL +3902902518.362 t.stellino@altaeco.com
SIEMENS	siemens-home.com TEL 800.018346
FABER	faberspa.com TEL 199.509.509
GLEM PROGETTI	glemprogetti.com Glem Gas S.p.A. Via Modenese, 4266 - 41018 San Cesario S.P. (MO) TEL +39059959150 info@glemgas.com
DORNBRACHT	dornbracht.com Silvia Rizzi Villa Casnati Via San Carlo, 5 – 20060 Bussero (MI) TEL +390295330512 info@silviarizzicomunicazione.com
GLEM GAS	glemgas.com Glem Gas S.p.A. Via Modenese, 4266 - 41018 San Cesario S.P. (MO) TEL +39 059959150 info@glemgas.com
CASATESSILE	casatessile.it Casatessile Via A. Volta, 10 - 24024 Gandino (BG) TEL +39 035 0774123 info@casatessile.it
MOROSO	moroso.it Via Nazionale, 60 - 33010 Cavalicco (UD) TEL +39043257711 NUMERO VERDE +39 0432570761
IKEA	ikea.com TEL 199 11 46 46
FLEXFORM	flexform.it Flexform S.p.A. Via Einaudi, 23/25 - 20821 Meda (MI) TEL +39 03623991 info@flexform.it SHOWROOM Via indipendenza, 156
SERRALUNGA	serralunga.com Serralunga s.r.l. Via Serralunga, 9 - 13900 Biella TEL +39 0152435711 info@serralunga.com
ADONIS PAULI	adonispauli.com 63 Curzon Str - W1J 8PD London UK TEL +442035143094 info@adonispauli.com
BUZZI & BUZZI	buzzi-buzzi.it Via Pascoli, 5 – 24040 Canonica d'Adda (BG) TEL +39 02 9094942 buzzi@buzzi-buzzi.it
FRATELLI BIONDINI	biondini.it F.lli Biondini s.r.l. Zona C A.I. Grutti - 06035 San Terenziano, Gualdo Cattaneo (PG) TEL +39 074298.876 info@biondini.it
DIERRE	dierre.com Dierre S.p.A. Strada Statale per Chieri, 66/15 - 14019 Villanova d'Asti (AT) TEL +39 014194.94.11 info@dierre.it

# Progetto BAGNO








# Concept Board BAGNO

FINESTRA A GHIGLIOTTINA

 


VETRO SABIATO  
per FINESTRA e PARAVENTO  
VASCA



PIASTRELLE DI CERAMICA CON SERIGRAFIA PLATINO SU FONDO BIANCO LUCIDO



APPLIQUE  
CON  
BRACCIO

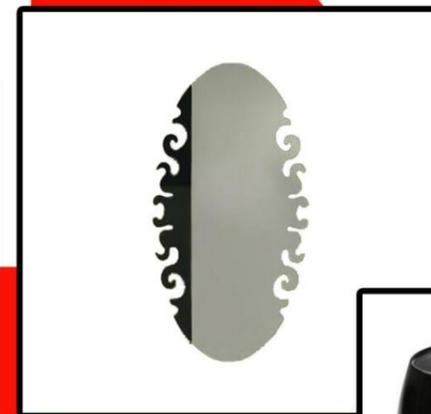

✓ VASCA “Starkx” (DURAVIT) #700117 1700 x 800

✓ LAVABO “Happy D” (DURAVIT) #0417650000 600 x 480

✓ BASE SOTTOLAVABO SOSPESA “Happy D” (DURAVIT) HD6276 BIANCO M22 630 x 511

✓ SANITARI SOSPESI “Happy D” (DURAVIT)

✓ VASO 360 x 540

✓ SEDILE “SOFT CLOSE”

✓ BIDET 360 X 540

✓ TERMOARREDO

✓ SPECCHIO “Ricci” (REGIA)

✓ APPLIQUE “Lillholmen” (IKEA)


✓ MOBILE “Peter Pan” (REGIA)

✓ TAPPETO SPUGNA (TUTTITAPPETINI.IT) ø80

✓ PORTA ASCIUGAMANO (CORVO FERRO ARREDO) 50 x 15



(2x)

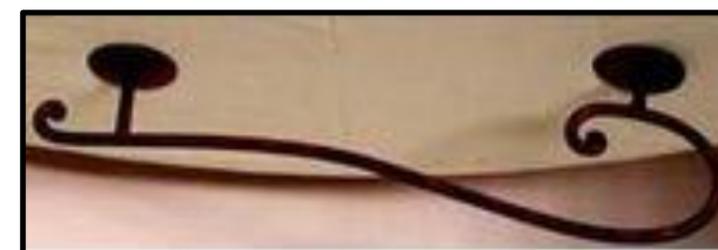

(2x)

✓ PORTARIFIUTI in ACCIAIO ed ECOPELLE (GEDY)

✓ PORTASPAZZOLINO “Stone” (GEDY) NERO

✓ PORTASAPONE “Stone” (GEDY) NERO

✓ SCOPINO “Ballo” (NORMANN COPENHAGEN) NERO

✓ PIASTRELLE “Note” (CERAMICA BARDELLI)

✓ FINESTRA a GHIGLIOTTINA con VETRO SABBATO (DIERRE) LACCATO BIANCO NEVE 110 X 80

✓ LAMPADA da INCASSO “Rim” (BUZZI & BUZZI) VETRO SATINATO EXTRA WHITE Ø 80/140

✓ PORTA “Ricci 7” (DIERRE) LEDER TINTO CILIEGIO PANTOGRAFATO



(4x)

DURAVIT

[duravit.it](http://duravit.it) Duravit Italia S.r.l. Via Faentina, 207 F - 48124 Ravenna TEL +39 0544 509711 [info@it.duravit.com](mailto:info@it.duravit.com)

REGIA

[regia.it](http://regia.it) Regia SRL Via Vigevano Zona Industriale 20835 Taccona di Muggiò (MI) TEL +39 (0)39 2782510

TUTTITAPPETINI.IT

Via A. Volta, 10 – 24024 Gandino (BG) TEL +39 035 0774123 [info@tuttitappetini.it](mailto:info@tuttitappetini.it)

CORVO FERRO ARREDO

[corvoferroarredo.it](http://corvoferroarredo.it) Corvo Ferro Arredo Via Lambruschina, 2 - 02040 Borgonuovo di Taranto (RI) TEL +39 0765608053 [info@corvoferroarredo.it](mailto:info@corvoferroarredo.it)

GEDY

[gedy.com](http://gedy.com) Gedy S.p.A. Via dell'Industria, 6 - 21040 Origgio (VA) TEL +39 02 96 95 01 [info@gedy.com](mailto:info@gedy.com)

NORMANN COPENHAGEN

[normann-copenhagen.com](http://normann-copenhagen.com) Normann Copenhagen Aps, Østerbrogade, 70 - 2100 Copenhagen TEL +45 35 55 44 59 [normann@normann-copenhagen.com](mailto:normann@normann-copenhagen.com)

# Progetto CABINA ARMADIO





# Concept Board CABINA ARMADIO

The concept board features several items and labels:

- Red hangers:** Three red hangers at the top left.
- SP E C C H I O:** A vertical label next to a silver dress form.
- ANTE ARMADIO:** A vertical label next to a photograph of a wardrobe interior.
- LAMPADA ad INCASSO ARMADIO:** A label above a circular recessed light fixture.
- TENDA in COTONE LUCENTE:** A label above a square, glowing white fabric panel.
- PAVIMENTO in COTTO:** A label above a photograph of terracotta floor tiles.
- LEGNO per ANTE CONTENITORE:** A label above a white wood-grain panel.
- LAVATRICE:** A vertical label next to a white washing machine.
- Decorative elements:** A butterfly and floral decal, and a metal shoe rack.
- Red bar:** A solid red horizontal bar at the bottom.

- ✓ ANTA ARMADIO in PIUMA CEMENTO “Poliform” VETRO TRASPARENTE EXTRACHIARO
- ✓ ANTA per ARMADIO CONTENITORE in LEGNO BIANCO LUCIDO
- ✓ LAMPADA da INCASSO (per ARMADIO) “Orione” (TECNOILLUMINAZIONE) (7x)
- ✓ RASTRELLIERA SCARPE “Portis” (IKEA) (3x)
- ✓ LAMPADA da PARETE “Romeo Babe KW” (FLOS) SATINATO/ALLUMINIO NATURALE (2x)
- ✓ LAVATRICE con carica dall’alto “ECOT7D 1491 EU” (HOTPOINT) 84 x 40 x 60
- ✓ SPECCHIO “Milo” (ZANOTTA) 43 x 81
- ✓ APPENDIABITI “Hang Up” (KRISTALIA) ROSSO
- ✓ TAPPETO “Rita” (KASTHALL) RASPBERRY RED61 90 x 300
- ✓ WALL DECOR “Pesco” (Design of SOUL) NERO 100 x 120
- ✓ TENDA in COTONE LUCENTE MERCERIZZATO (DEDAR) BIANCO
- ✓ BASTONE TENDA BIANCO

POLIFORM	poliform.it Poliform S.p.A. Via Montesant, 28 - 22044 Inverigo (CO) TEL +39/0316951 info.poliform@poliform.it
FLOS	flos.it
HOTPOINT	hotpoint.it Indesit Company SpA Str. Provinciale Arceviense 139/A - 60044 Ca' Maiano Fabriano (An) TEL +39 0732 6611 servizio.clienti-italia@indesit.com
ZANOTTA	zanotta.it ZANOTTA SPA Via Vittorio Veneto, 57 - 20834 Nova Milanese TEL +39 03624931 zanottaspa@zanotta.it
KRISTALIA	kristalia.it KRISTALIA srl Via Calderano, 5 - 33070 Brugnera (PN) TEL +39 0434 623678 info@kristalia.it
KASTHALL	kasthall.com Kasthall HQ Fritslavägen, 42 - Kinna (SWEDEN) TEL +46 (0)320 20 59 00 info@kasthall.se
DEDAR	dedar.com DEDAR S.p.A. Via della Resistenza, 3 - 22070 Appiano Gentile TEL +39 031 2287511 info@dedar.com

# Progetto STUDIO





# Concept Board STUDIO



Lampada da terra  
in LEGNO  
dipinto NERO



## APPENDIABITI



Madia BIANCO LUCIDO  
con fianchi e top in  
CRISTALLO EXTRACHIARO TEMPERATO



PAVIMENTO in COTTO



POLTRONA  
in TESSUTO  
ROSSO



LAMPADA  
da  
TAVOLO

TAVOLO in  
LEGNO DI ROVERE  
verniciato NERO




- ✓ TAVOLO componibile “Fractal” (PORRO MOBILI) NERO 65 x 165
- ✓ POLTRONCINA “Bloomy” (MOROSO) Tessuto ROSSO L64 x H71 x P65
- ✓ LAMPADA da TAVOLO “Stanley” (MAISONS DU MONDE)
- ✓ PIANTA Edera Rampicante (PIANTE ARTIFICIALI) H75
- ✓ MADIA “Novecento” (EMMEI) BIANCO L220 x H75 x P52
- ✓ LAMPADA da TERRA “Saphota” (MAISONS DU MONDE) NERO
- ✓ VASO “Aigua FOC” (VONDOM) BIANCO 60 x 30 \*
- ✓ APPENDIABITI “Chess” (KARL ANDERSSON) NERO
- ✓ PORTAOMBRELLI “Rain” (DESIGN OF SOUL) MDF ROSSO LACCATO LUCIDO
- ✓ LAMPADA da INCASSO “Rim” (BUZZI&BUZZI) VETRO SATINATO EXTRA WHITE ø 80/140 (3x)

\* con DOPPIA PARETE e SISTEMA “AUTO IRRIGAZIONE”

PORRO MOBILI	porro.com Via per Cantù, 35 - 22060 Montesolaro (CO) TEL +39031783266 info@porro.com
MAISONS DU MONDE	maisonsdumonde.com Servizio Clienti Maisons du Monde Le Portereau BP 52402 44124 VERTOU (Francia) Cedex TEL 800 87 07 99
PIANTE ARTIFICIALI	piante-artificiali.it
EMMEI	emmei.it Via dell'Industria, 4 - 33041 Joannis - Aiello del Friuli (UD) TEL +390431999915 info@f2design.it
KARL ANDERSSON	karl-andersson.se FKAnt Marco Antonelli Piazza G. Marconi, 9 – 60043 Cerreto d'Esi (AN) TEL +393662866987 info@fkant.com
DESIGN OF SOUL	designofsoul.com Design of SOUL Interior DESIGN TEL +393470516057 designofsoul@hotmail.it

# Progetto CAMERA DA LETTO



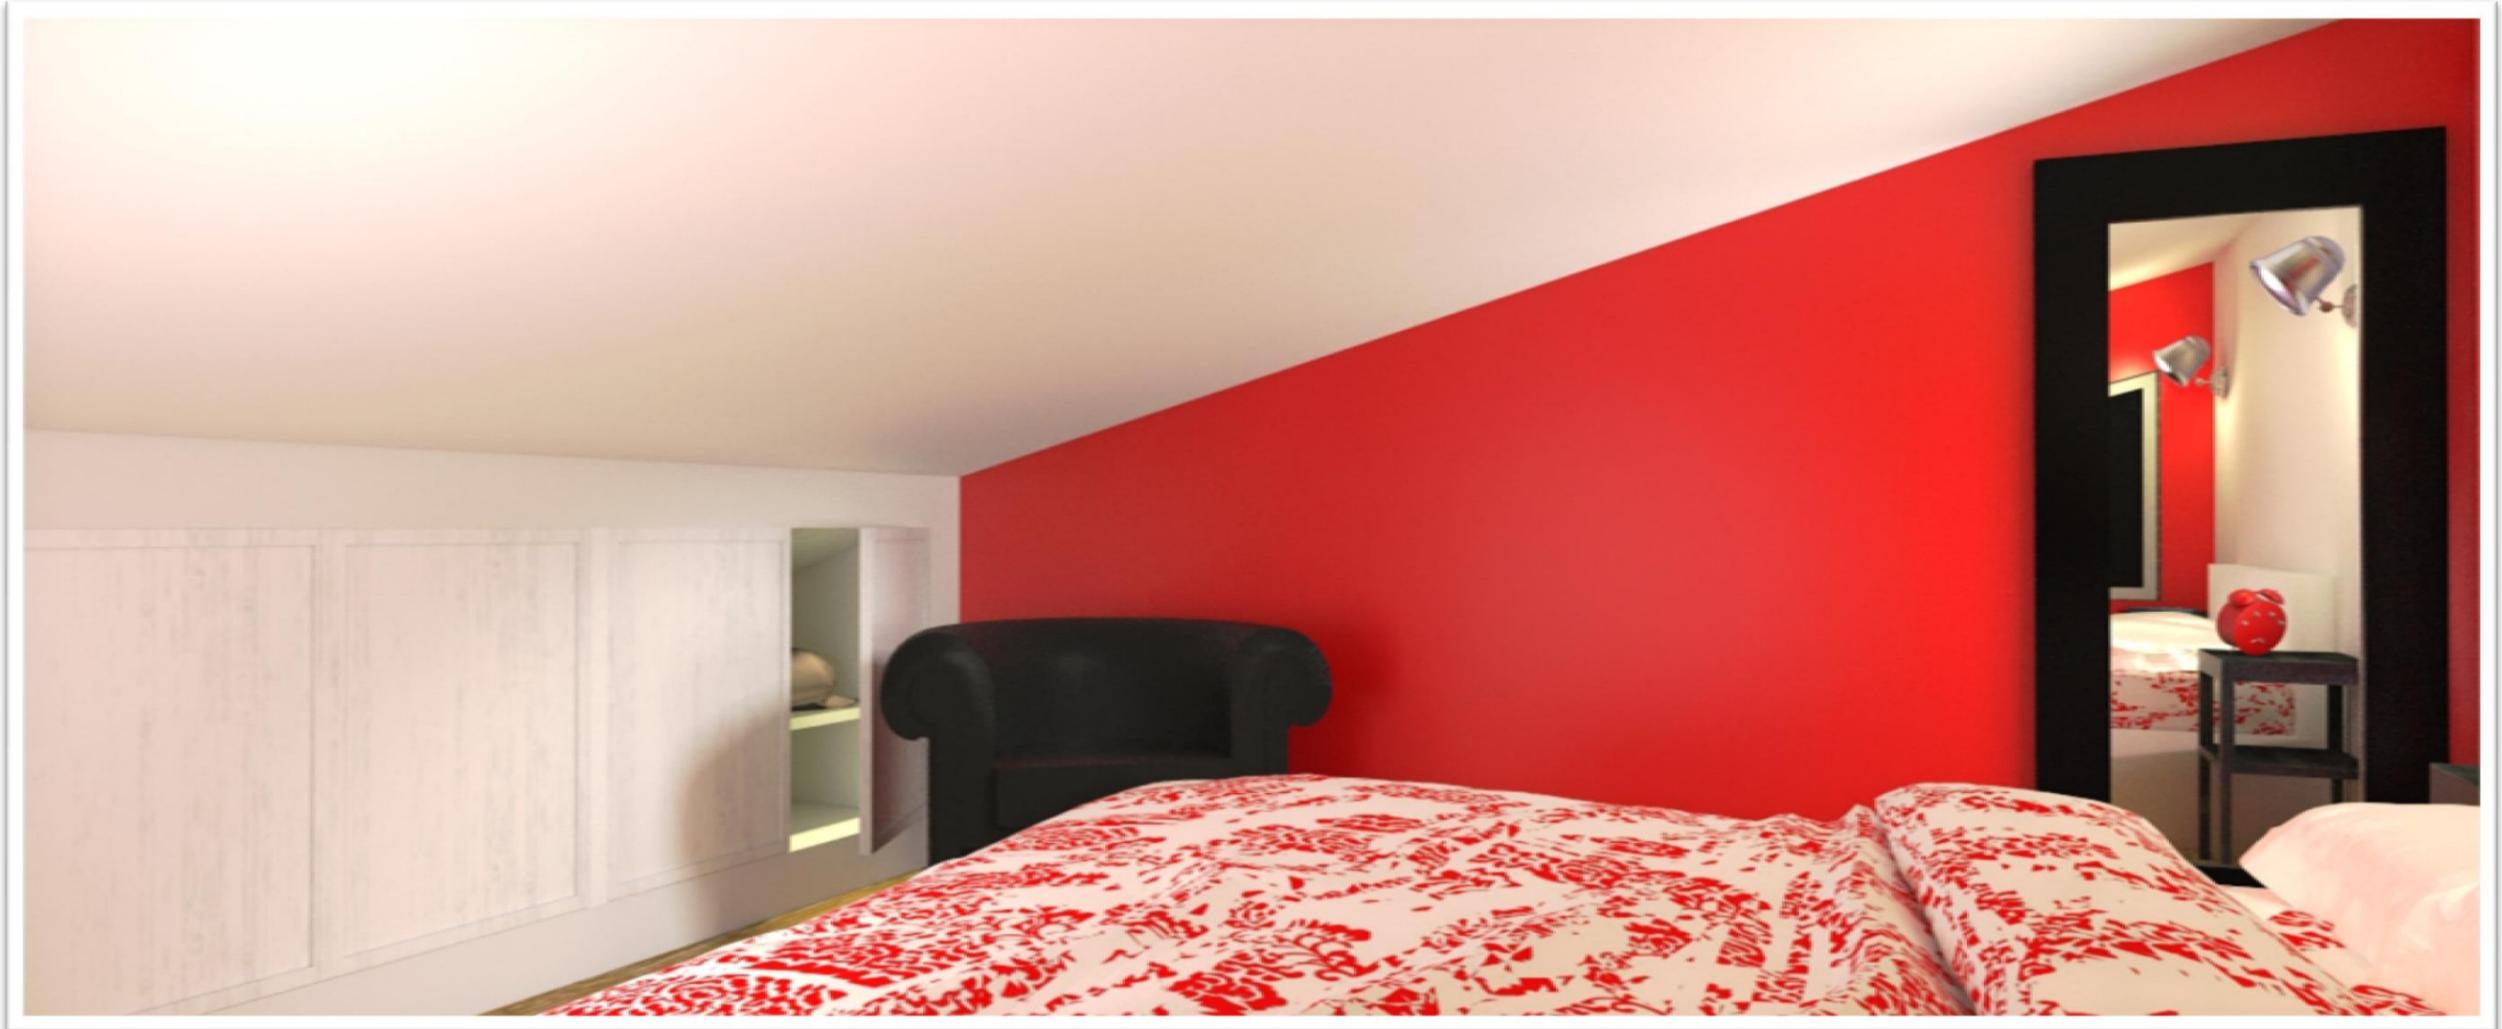

# Concept Board CAMERA DA LETTO


LEGNO per ANTE  
Bianco Lucido




VELLUTO  
di  
SETA LUMINOSO



POLTRONA  
Nero Lucido

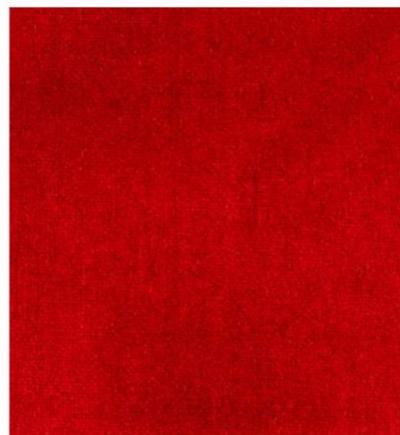

PAVIMENTO in  
LEGNO DI CILIEGIO

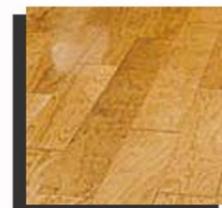


SPECCHIO A PARETE


- ✓ LETTO con VANO CONTENITORE “Night” (ZANOTTA) STOFFA BIANCA 177 X 221
- ✓ COMODINI “Goa” (MAISONS DU MONDE) NERO (2X)
- ✓ APPLIQUE “Archimède” (MAISONS DU MONDE) (2X)
- ✓ SPECCHIO “Hemnes” (IKEA) NERO
- ✓ POLTRONA “Chesterfield” (MAISONS DU MONDE) ECOPELLE NERA
- ✓ SVEGLIA “Nostalgia” (AMAZON.IT) ARGENTO o (ALIBABA.COM) ROSSO
- ✓ LAMPADA da INCASSO (per CONTENITORE a MURO) “Orione” (TECNOILLUMINAZIONE) (3x)
- ✓ TENDA “Romeo e Giulietta” (DEDAR) VELLUTO di SETA LUMINOSO ROSSO



# Progetto TERRAZZA

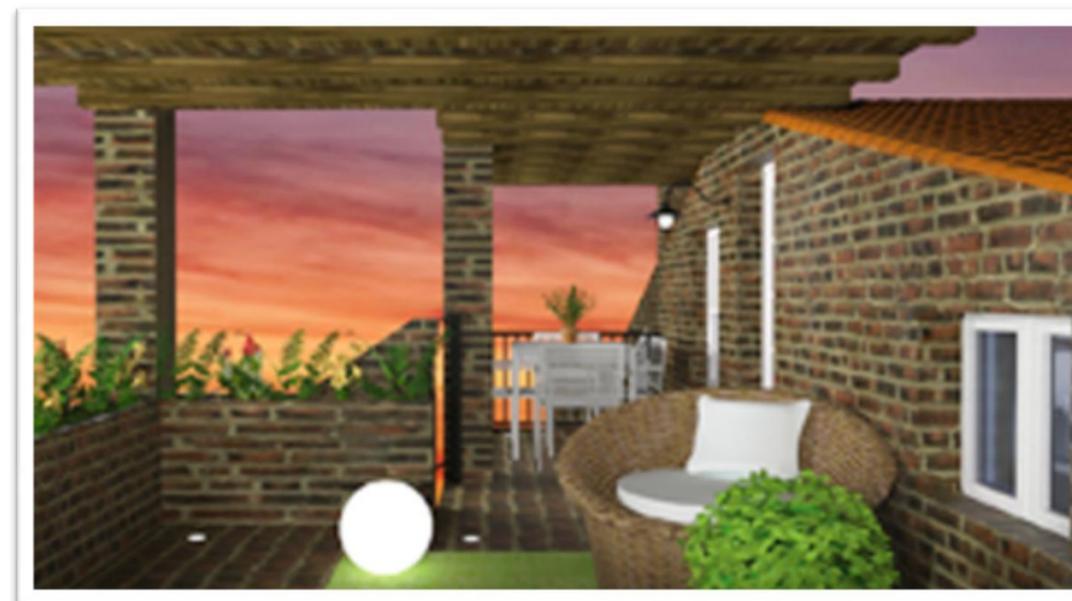

# Concept Board ESTERNI

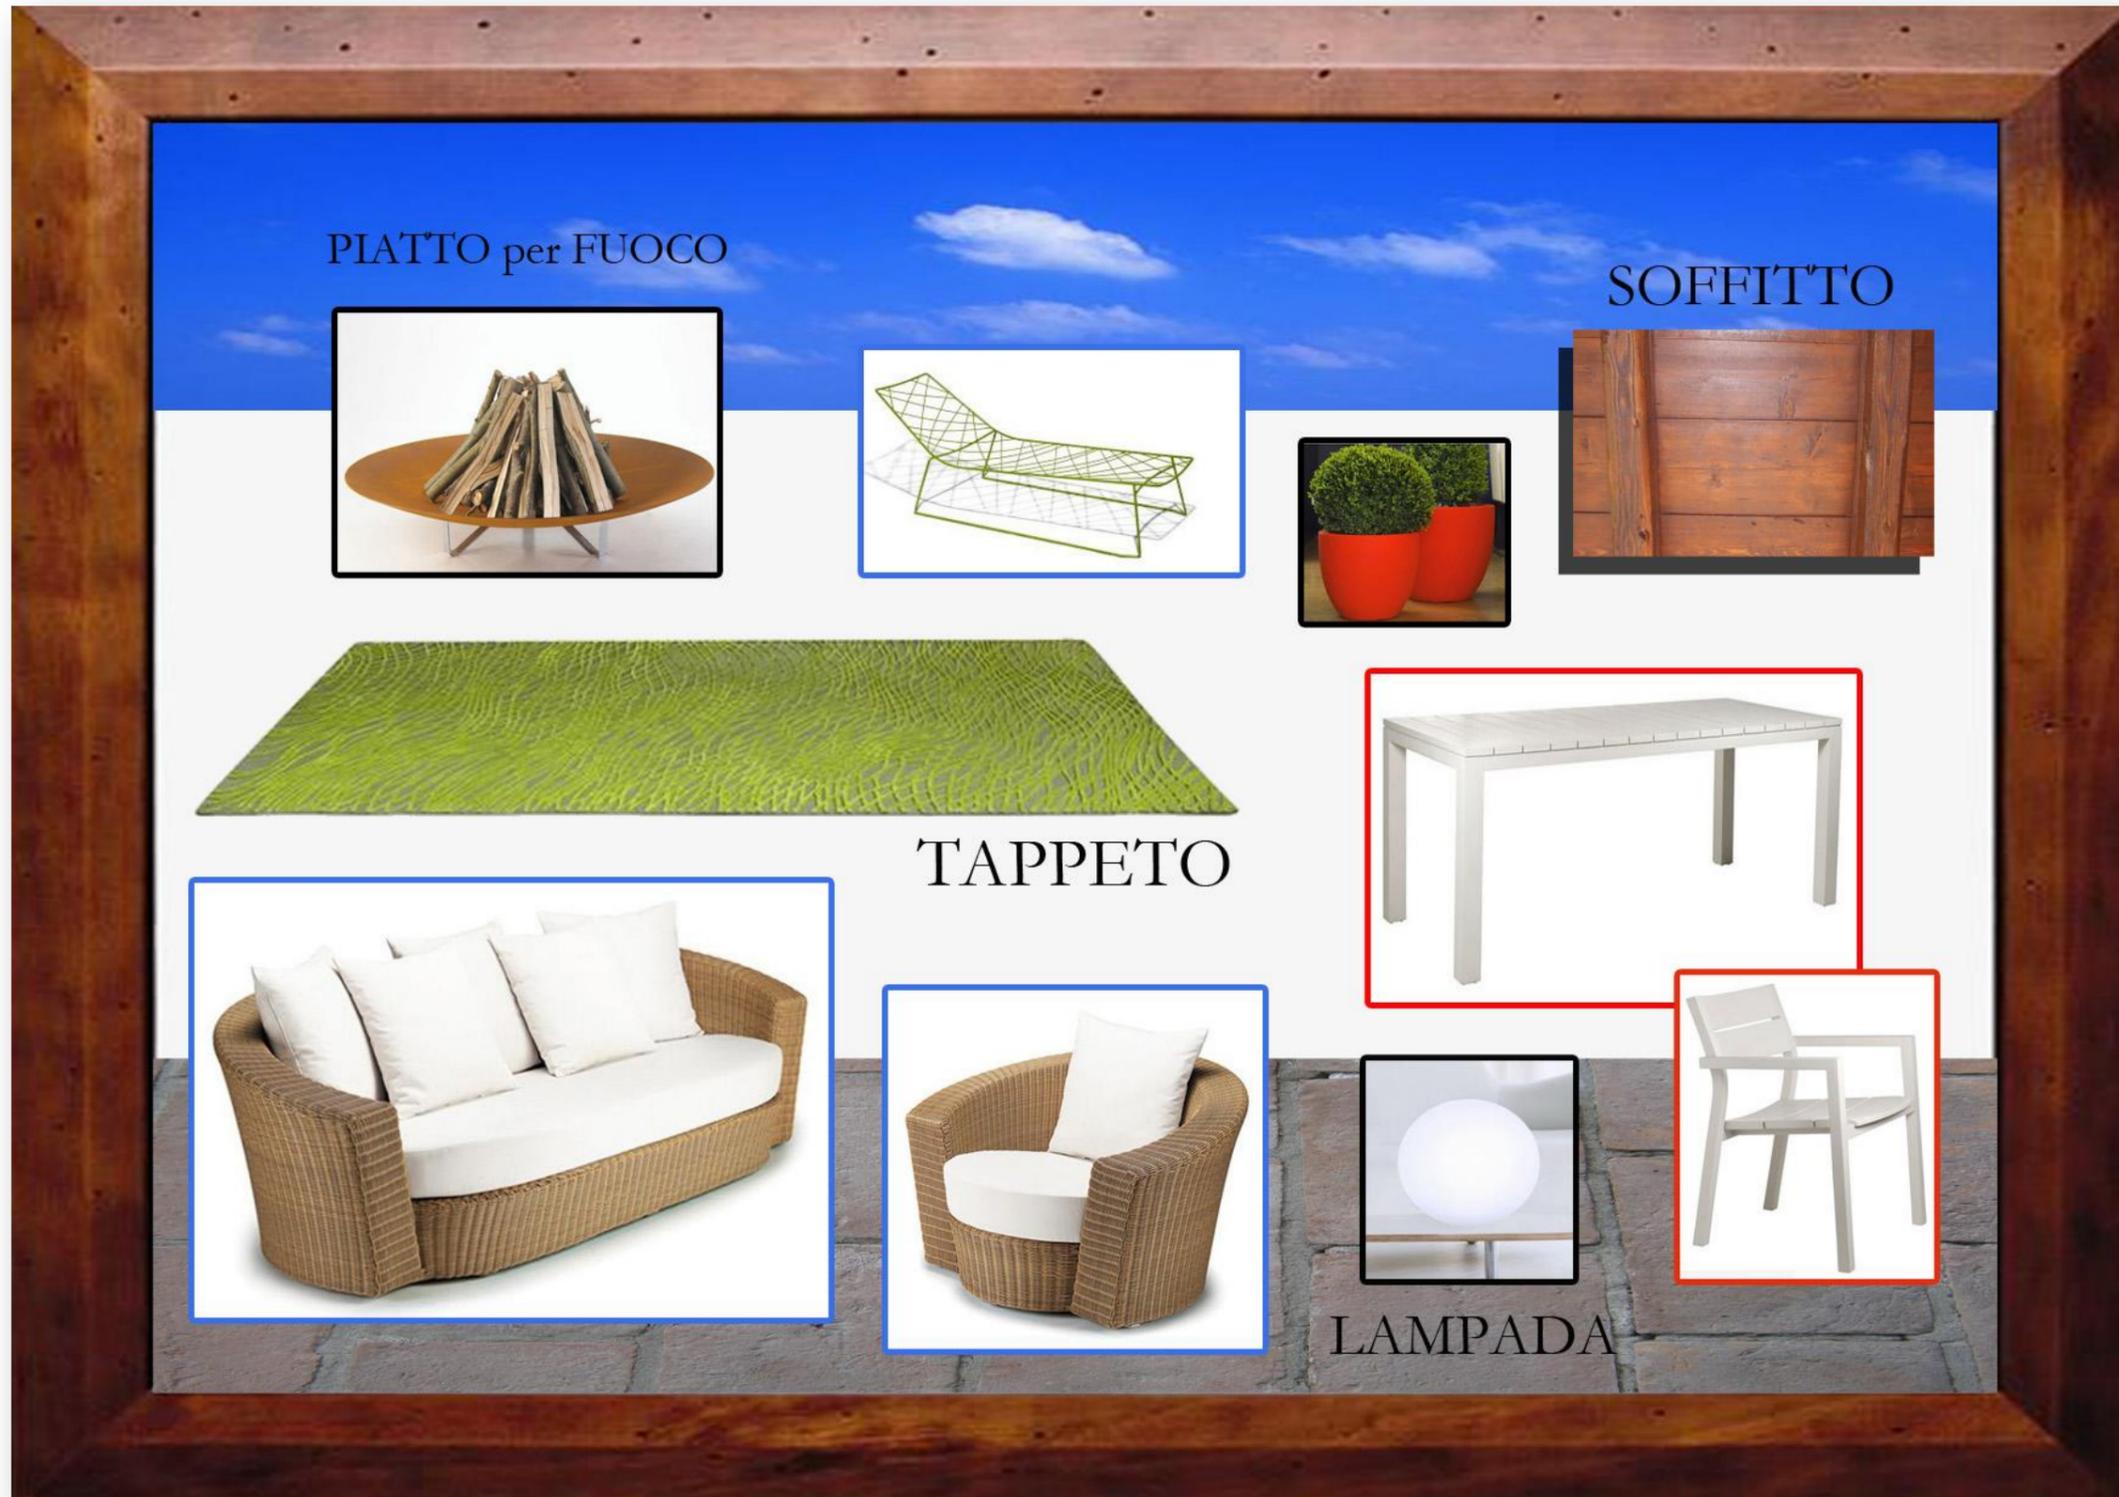

✓ DIVANO DUE POSTI “Hemisphere” (DEDON) NATURAL - Tessuto per rivestimento e cuscini ACRILICO BIANCO

✓ POLTRONA “Hemisphere” (DEDON)

✓ LETTINO “Target” (DIMENSIONE DISEGNO) VERDE

✓ TAVOLO QUADRATO “Kos Laquared” (TRIBÙ NV) BIANCO

✓ SEDIA “Kos Laquared” (TRIBÙ NV) BIANCO

✓ TAPPETO “Carpet” (DEDON)

✓ LAMPADA “Nomad Smoon” (BEAU & BIEN) BIANCA ø 40

✓ PIATTO per FUOCO “Qrater” (EXTREMIS)

✓ VASO “Cuenco” (VONDOM) ROSSO ø 40

✓ PIANTA di con VASO in COCCIO

✓ LAMPADA da INCASSO “Cetus” PAVIMENTO

✓ PERSIANE ESTERNE (DIERRE)

✓ APPLIQUE in FERRO BATTUTO o RAME



(2x)



(4x)



(6x)



DEDON	dedon.de DEDON S.r.l. C./ Aragon, 285 - 08009 Barcelona (Spagna) TEL +34 (0) 93 208 0903 office@dedon.es
DIMENSIONE DISEGNO	dimensionedisegno.it Dimensione Disegno srl - Via Vittorio Veneto, 118 int. 1 - 30027 San Donà di Piave (VE) TEL 0421 52275 info@dimensionedisegno.it
TRIBÙ NV	tribu.com TRIBÙ NV Langendijkstraat 5a - 3690 Zutendaal (Belgium) TEL +32 89 61 27 50 info@tribu.com
BEAU & BIEN	beauetbien.fr
EXTREMIS	extremis.be Extremis NV Couthoflaan 20b b - 8972 Poperinge (Belgium) TEL + 32 57 346 020 info@extremis.be
VONDOM	vondom.com Vondom S.L.U. Avda. de Valencia, 3 - Palomar (Valencia) SPAIN TEL +34 962398486 info@vondom.com
APPLIQUE (dall'ALTO in BASSO)	luxurylighting.co.uk / lightable.co.uk / wayfair.com (2x)

Possibili piante da inserire nella fioriera: **Dryopteris filix-mas** da alternare a **Lychnis chalcedonica** e **Caltha palustris**.



Nei due vasi pianterei PIANTE ANTIZANZARE molto utili in questa zona: **Menta**, **Basilico** o **Geranio Rosso**.

# GIARDINO

Il GIARDINO verrà caratterizzato dall'inserimento di una pavimentazione con bordo ondulato.

Lo spazio rimanente verrà colmato da:

- ✓ manto d'erba
- ✓ cespugli di BUXUS SEMPERVIRENS e PYRACANTHA "SOLEIL D'OR" YELLOW, entrambi realizzati con FORMA SFERICA e posizionati lungo il bordo della pavimentazione e alternati
- ✓ siepe di PYRACANTHA RED lungo il muretto divisorio
- ✓ albero di BETULLA UTILIS VAR. JACQUEMONTII posizionato nelle vicinanze del muretto divisorio per creare un po' di privacy.



**Design of SOUL – Melania Terrieri**

**INTERIOR DESIGNER**

*designofsoul.com*

*facebook.com/designofsoul*

*Email designofsoul@hotmail.it*

*Telefono 3470516057*

*Partita IVA 01831910383*